



Lotissement "L'écrin"

LOT 1

PLAN DE VENTE



PLAN DE SITUATION

Section A n° 5135

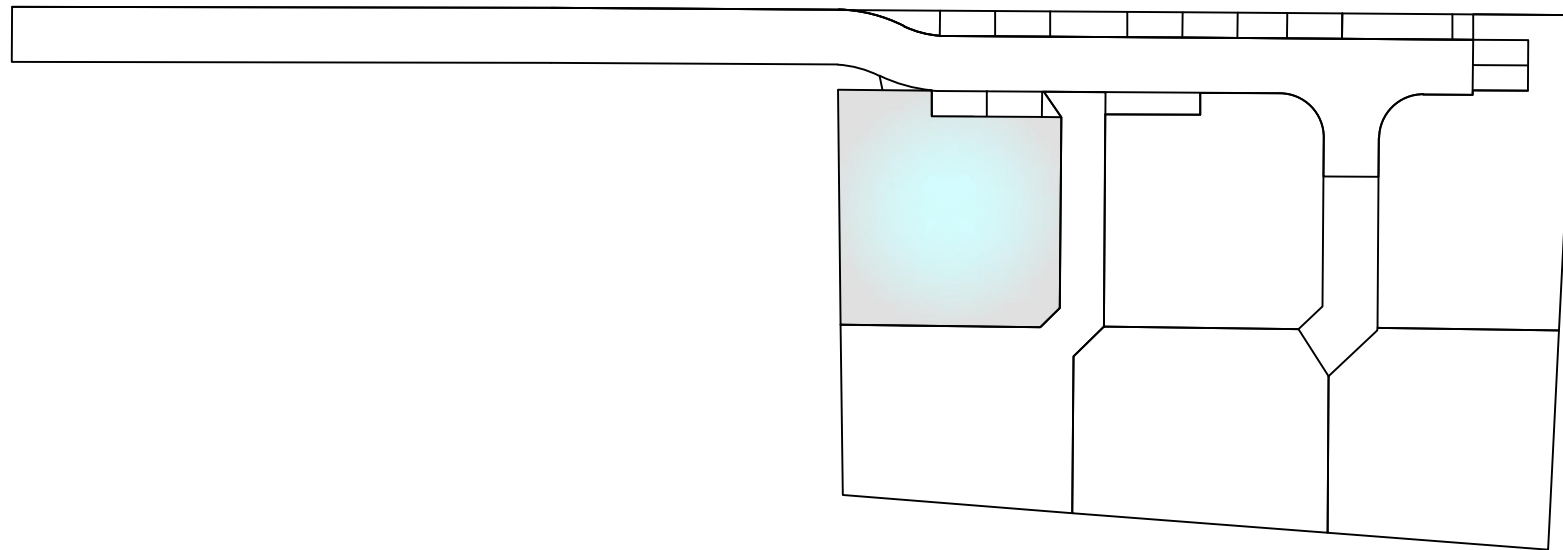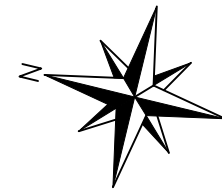

PLAN DE MASSE

DOSSIER	21 6082	DATE	27/02/2025
	216082 - PDV.dwg		
ECHELLE	1 / 250		

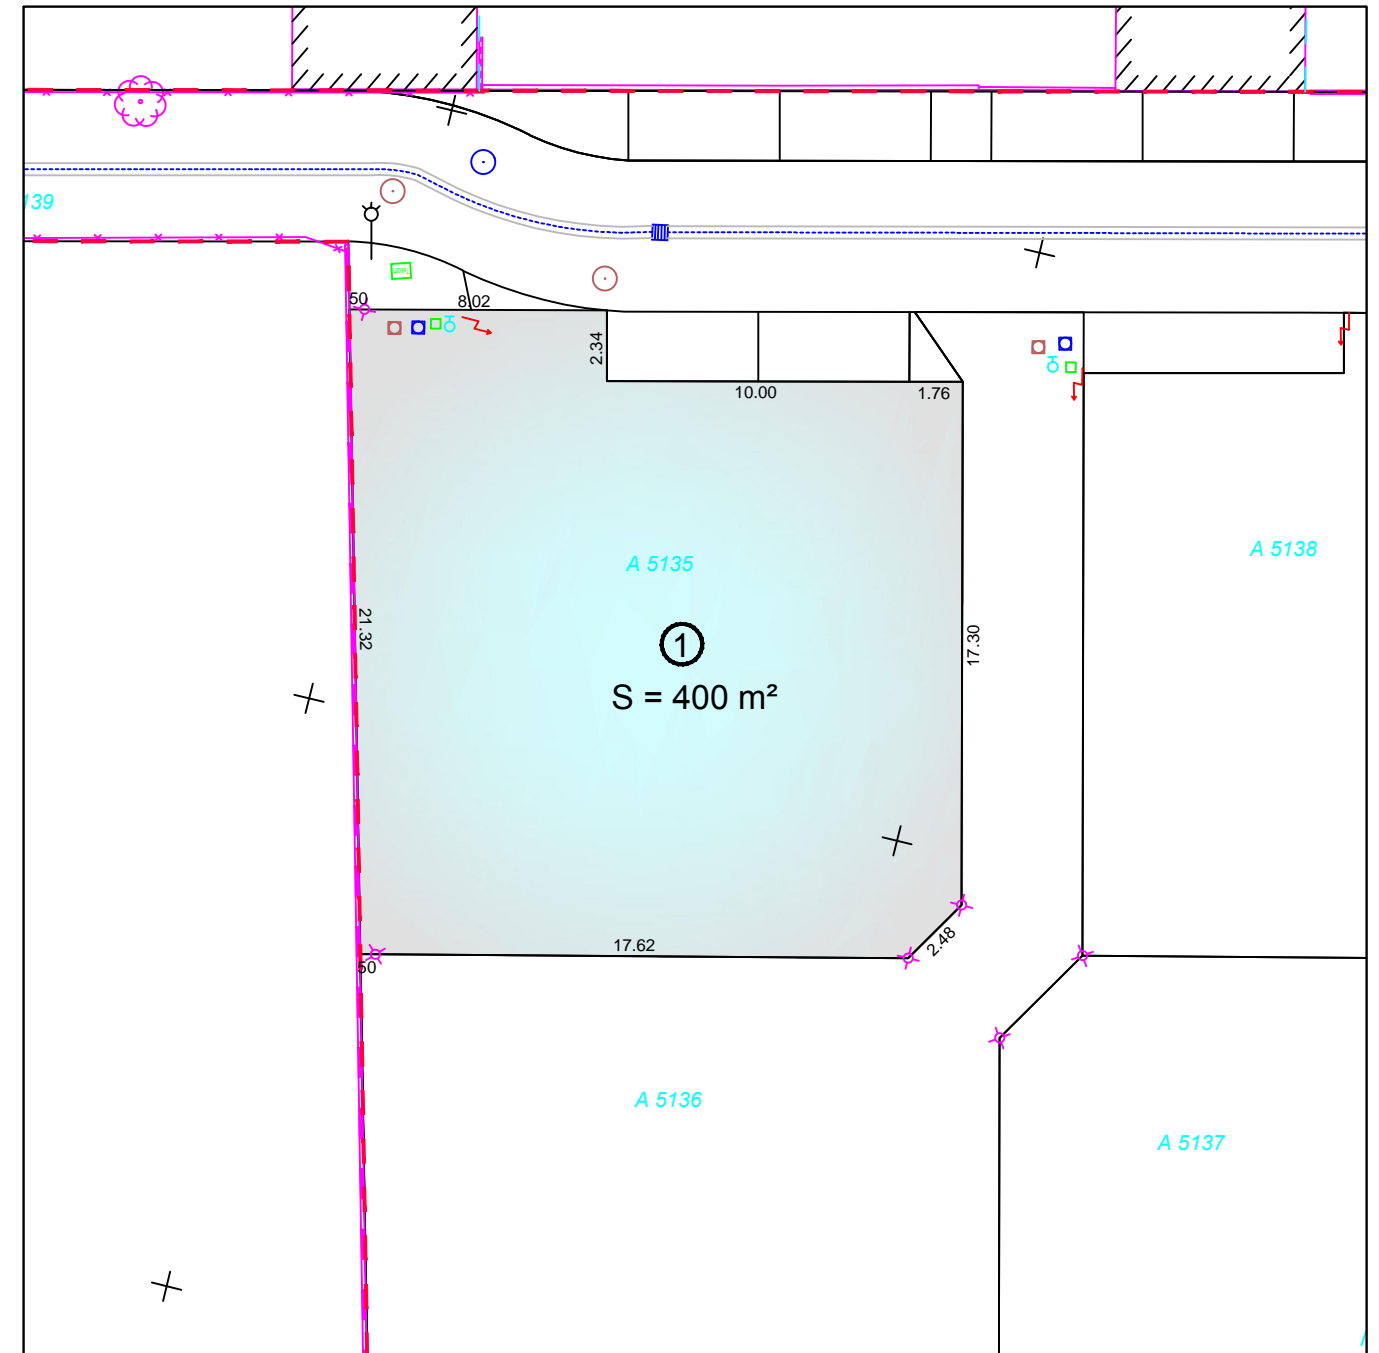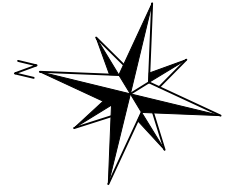

- Légende :
- Regard de visite EU
 - Regard de visite EP
 - Coffret AEP
 - Regard Télécom
 - Coffret BT
 - ✕ Borne

Nota :
 - Les coordonnées planimétriques sont exprimées dans le système légal RGF93-CC45
 - Bornage réalisé le 30/11/2022



Lotissement "L'écrin"

LOT 2

PLAN DE VENTE



PLAN DE SITUATION

Section A n° 5136

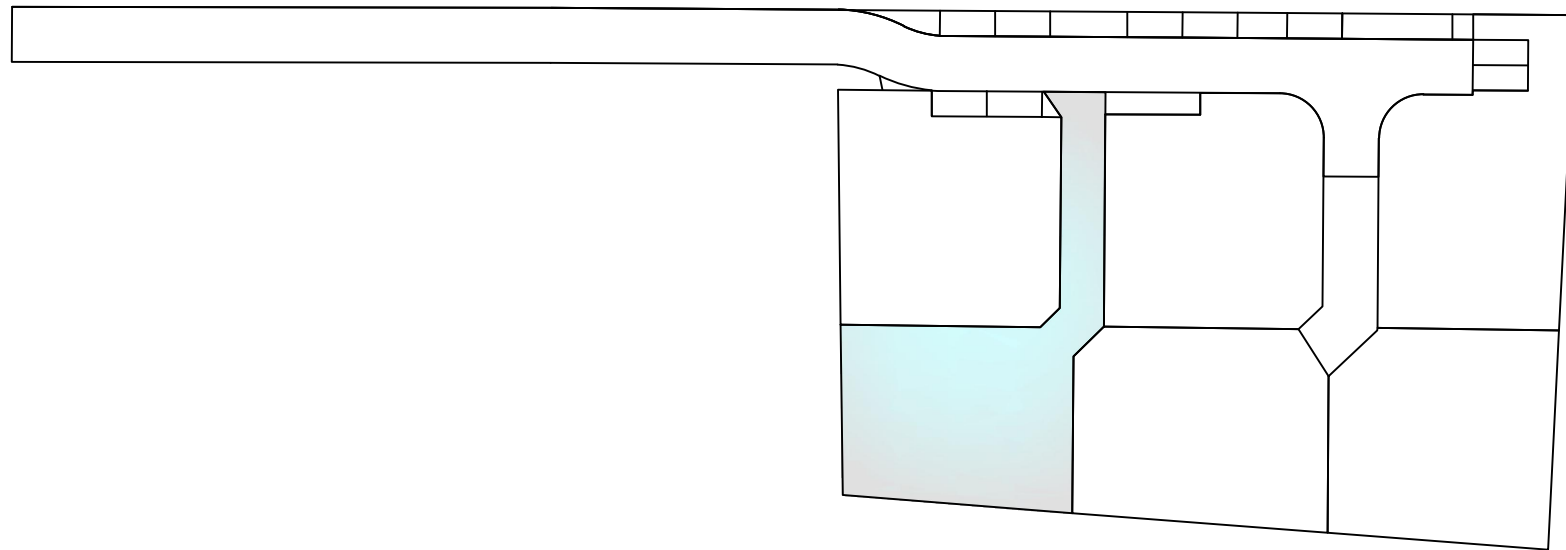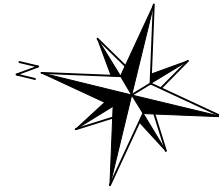

PLAN DE MASSE

DOSSIER	21 6082	DATE	27/02/2025
	216082 - PDV.dwg		
ECHELLE	1 / 250		

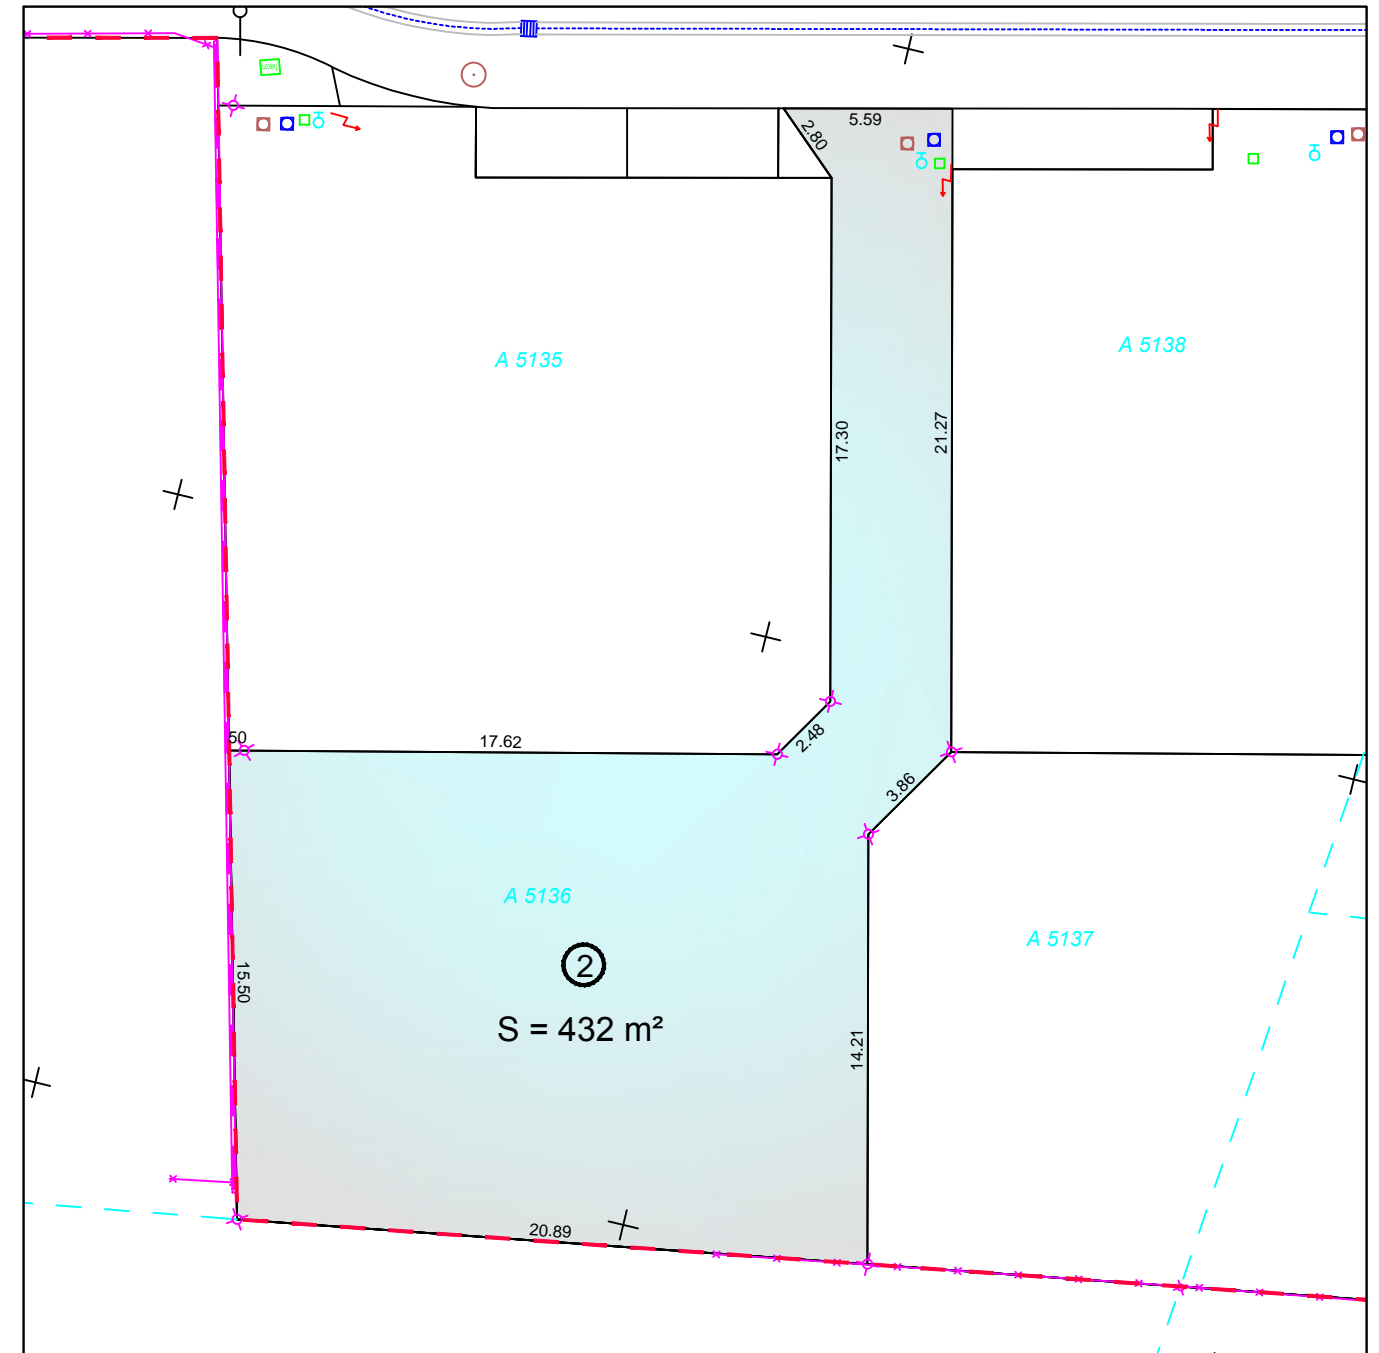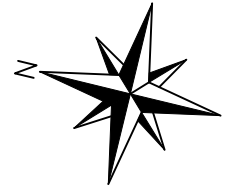

Légende :

	Regard de visite EU		Coffret AEP		Coffret BT
	Regard de visite EP		Regard Télécom		Borne

Nota :
 - Les coordonnées planimétriques sont exprimées dans le système légal RGF93-CC45
 - Bornage réalisé le 30/11/2022



Lotissement "L'écrin"

LOT 3

PLAN DE VENTE

PLAN DE SITUATION

Section A n° 5137, 5140 et 5143

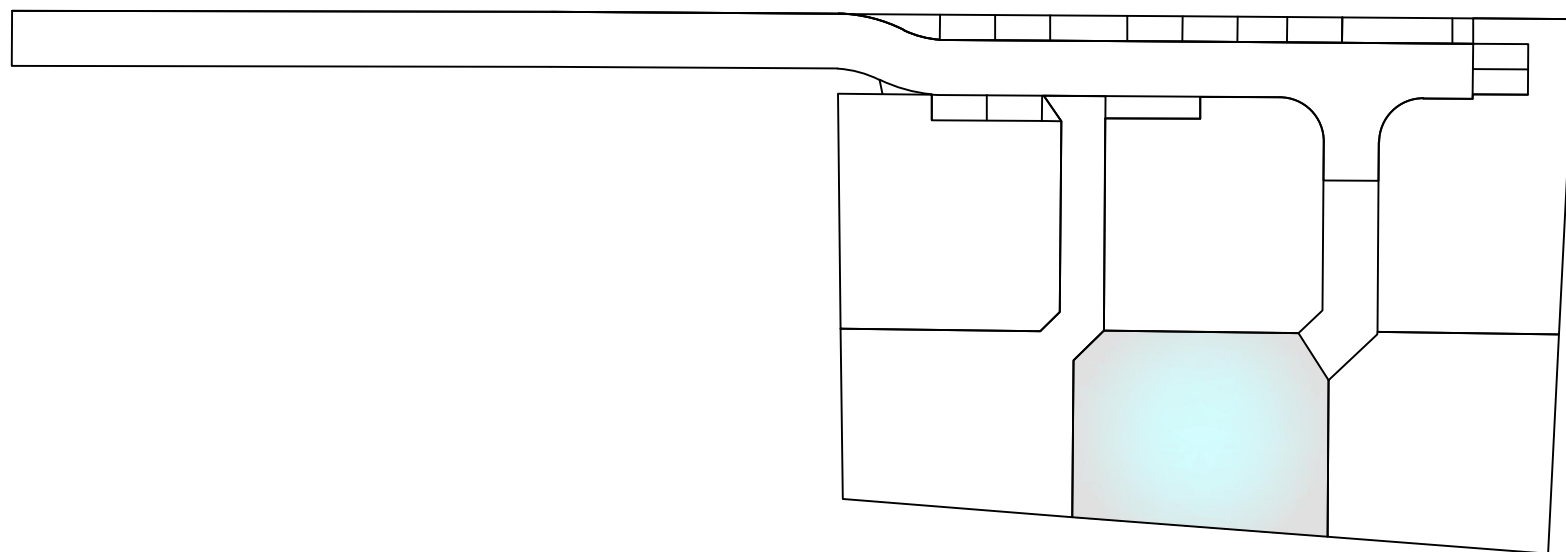
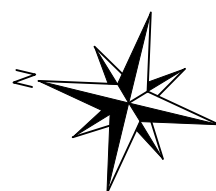


PLAN DE MASSE

DOSSIER 21 6082 DATE 27/02/2025

216082 - PDV.dwg

ECHELLE 1 / 250

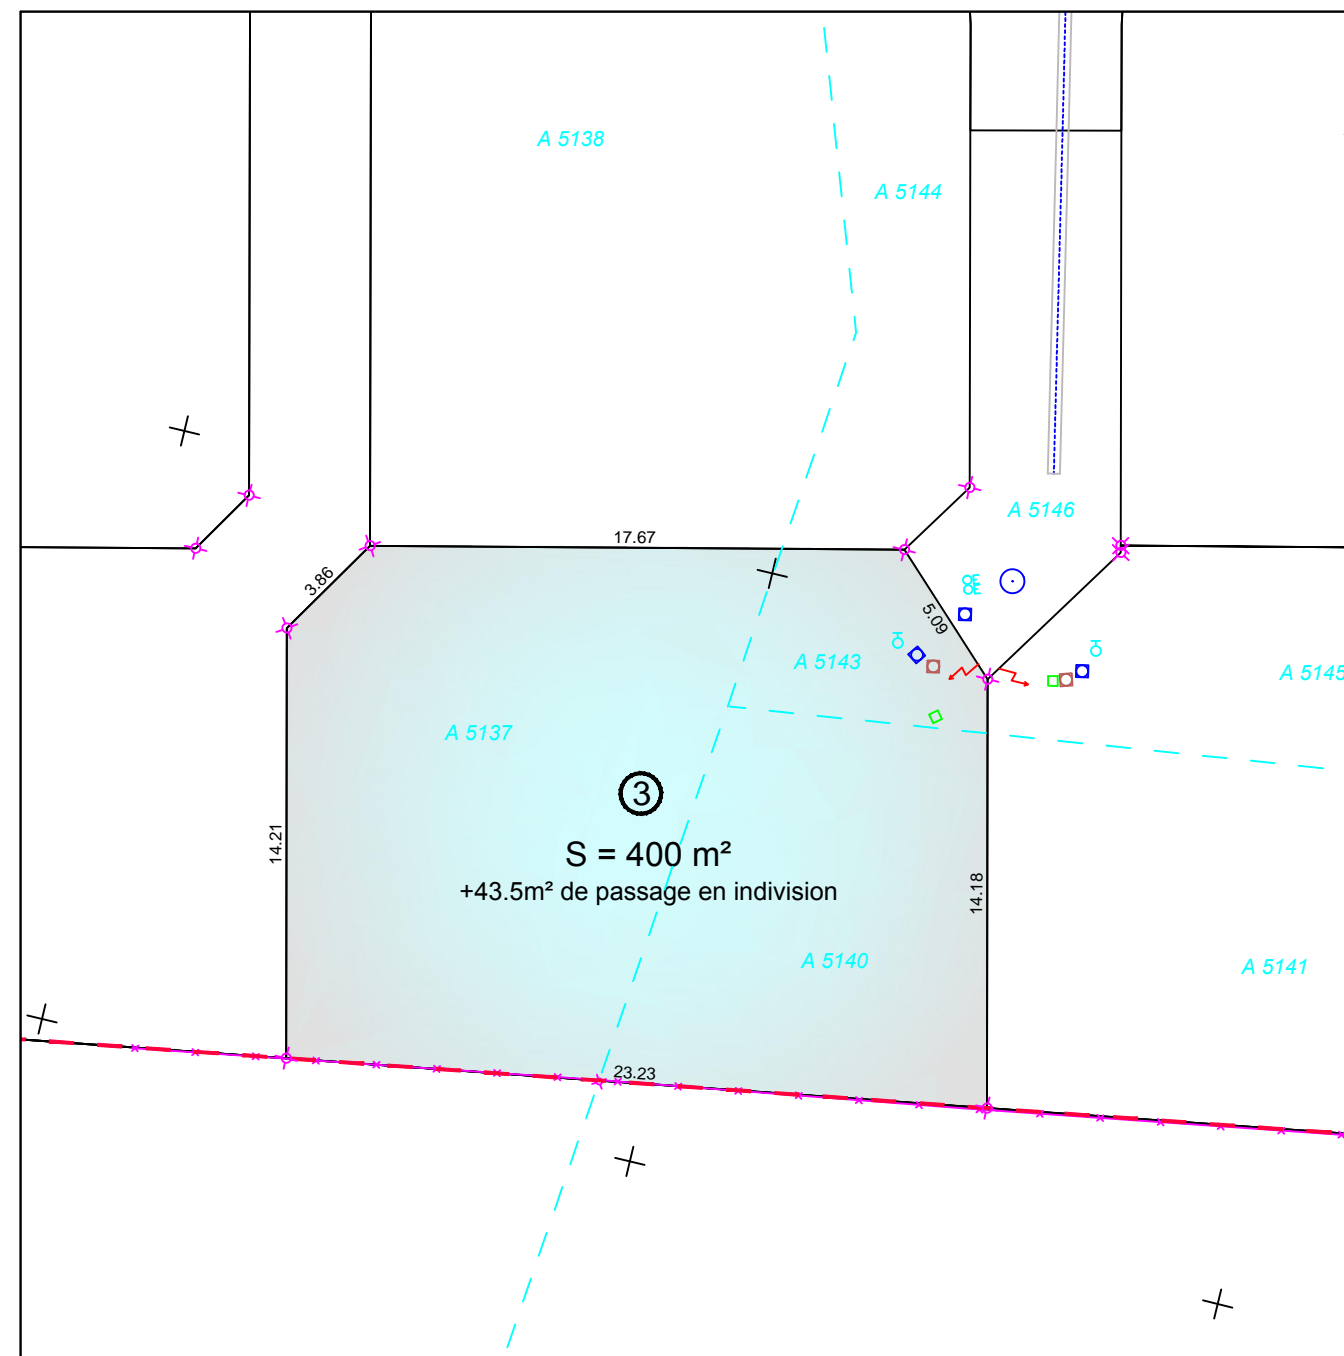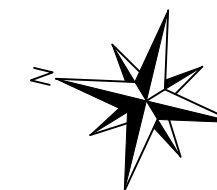

- Légende :
- Regard de visite EU
 - Regard de visite EP
 - Coffret AEP
 - Regard Télécom
 - Coffret BT
 - ✕ Borne

Nota :

- Les coordonnées planimétriques sont exprimées dans le système légal RGF93-CC45
- Bornage réalisé le 30/11/2022



Lotissement "L'écrin"

LOT 4

PLAN DE VENTE



PLAN DE SITUATION

Section A n° 5138 et 5144

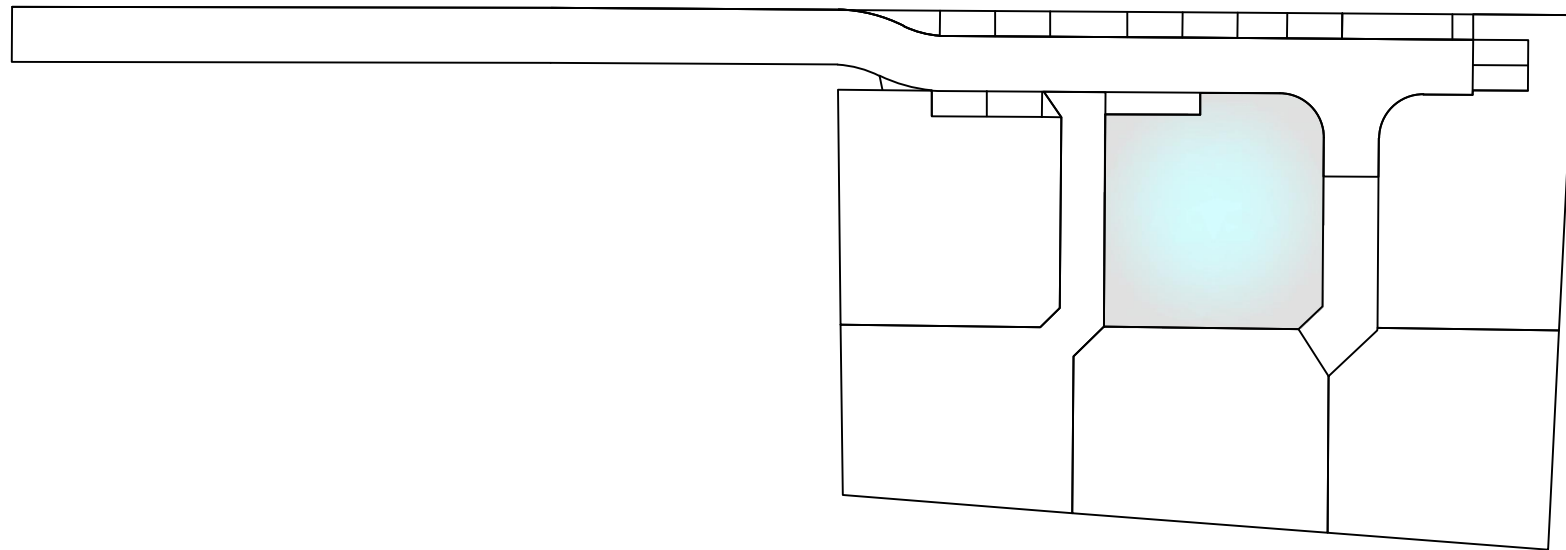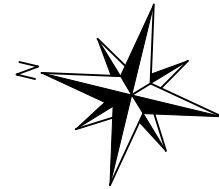

PLAN DE MASSE

DOSSIER	21 6082	DATE	27/02/2025
	216082 - PDV.dwg		
ECHELLE	1 / 250		

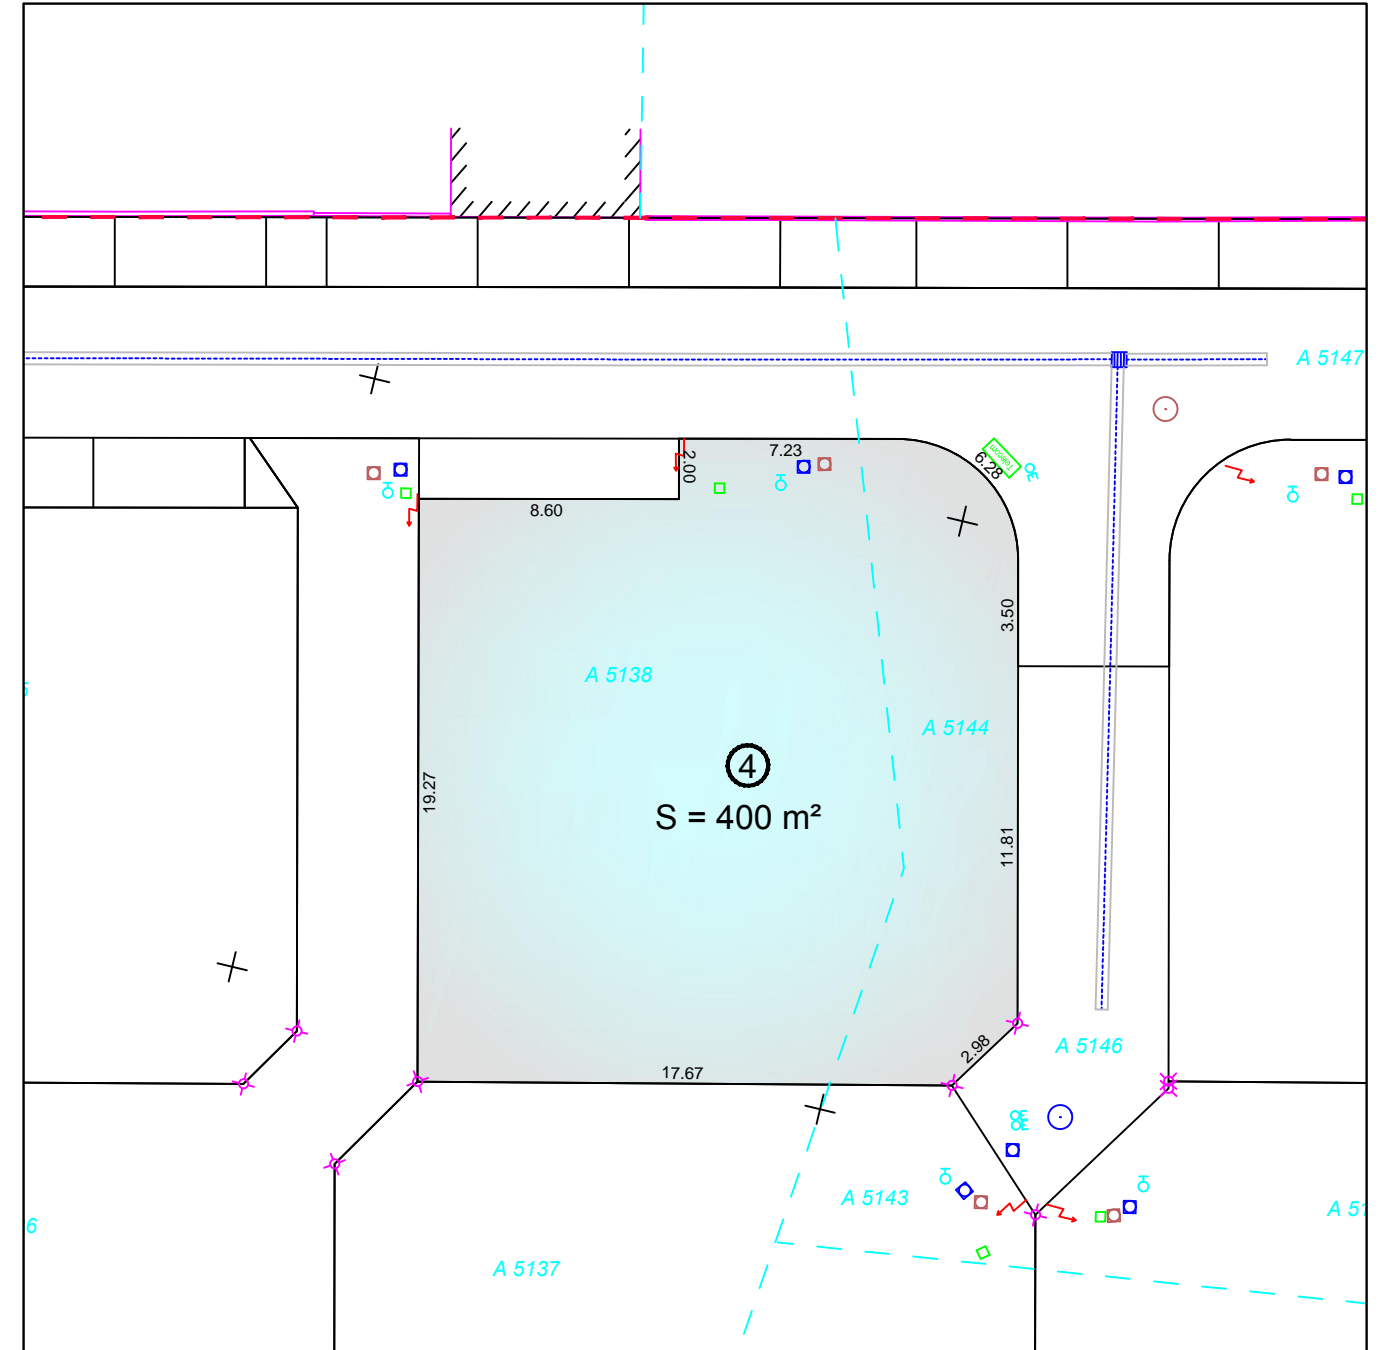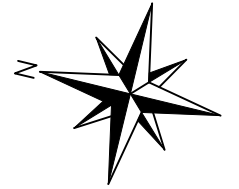


- Légende :
- Regard de visite EU
 - Regard de visite EP
 - ⊕ Coffret AEP
 - Regard Télécom
 - ⚡ Coffret BT
 - ✕ Borne

Nota :

- Les coordonnées planimétriques sont exprimées dans le système légal RGF93-CC45
- Bornage réalisé le 30/11/2022

GEOM3D Société de Géomètres-Experts
 Résidence Martinon - bât. B - rue de l'Abbé Mounier 33170 GRADIGNAN
 Tel: +33 (0)5 56 78 87 54 Email: contact@geom3d.fr

Bureau secondaire - Za Auguste V - 7 impasse Lou Haou 33610 CESTAS
 Tel: +33 (0)5 56 78 87 82 Email: contact@geom3d.fr
 Ordre des Géomètres-Experts N°1995A100009
 RCS 403 788 813 Bordeaux - SIRET 403 788 813 00026 - NAF 7112A - TVA intra-communautaire FR

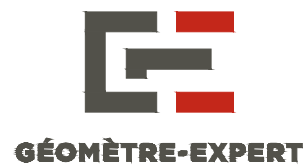



Lotissement "L'écrin"

LOT 5

PLAN DE VENTE



PLAN DE SITUATION

Section A n° 5142

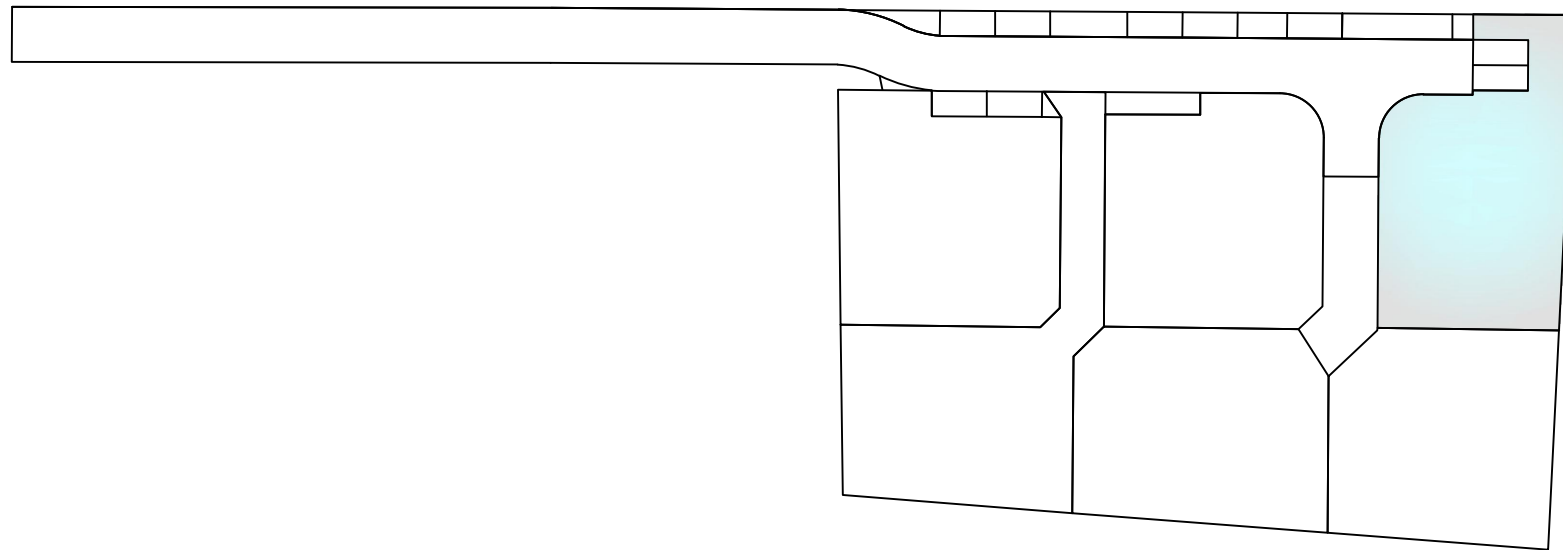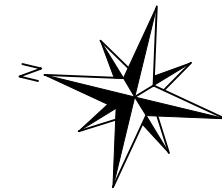

PLAN DE MASSE

DOSSIER	21 6082	DATE	27/02/2025
	216082 - PDV.dwg		
ECHELLE	1 / 250		

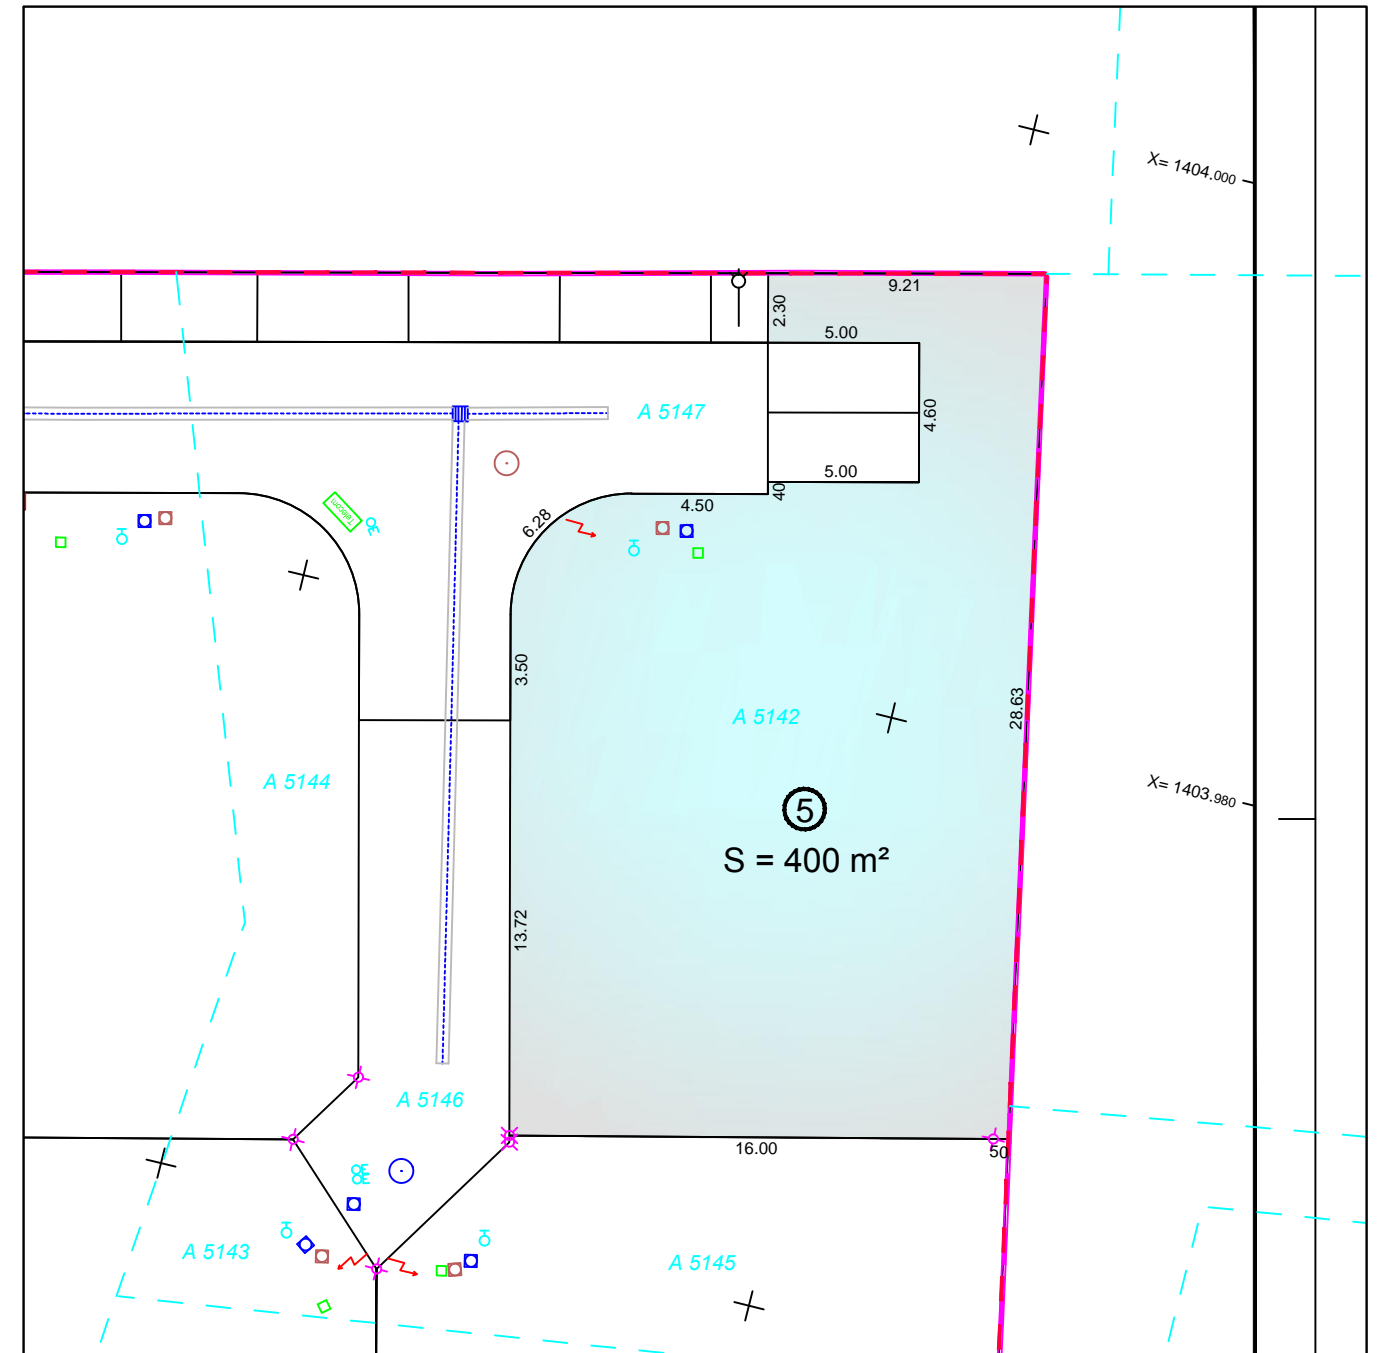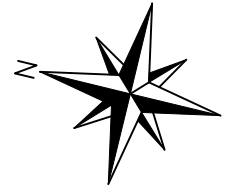

- Légende :
- Regard de visite EU
 - Regard de visite EP
 - Coffret AEP
 - Regard Télécom
 - ⚡ Coffret BT
 - ✕ Borne

Nota :

- Les coordonnées planimétriques sont exprimées dans le système légal RGF93-CC45
- Bornage réalisé le 30/11/2022

GEOM3D Société de Géomètres-Experts
 Résidence Martinon - bât. B - rue de l'Abbé Mounier 33170 GRADIGNAN
 Tel: +33 (0)5 56 89 09 54 Email: contact@geom3d.fr

Bureau secondaire - Za Auguste V - 7 impasse Lou Haou 33610 CESTAS
 Tel: +33 (0)5 56 78 87 82 Email: contact@geom3d.fr
 Ordre des Géomètres-Experts N°1995A100009
 RCS 403 788 813 Bordeaux - SIRET 403 788 813 00026 - NAF 7112A - TVA intra-communautaire FR





Lotissement "L'écrin"

LOT 6

PLAN DE VENTE



PLAN DE SITUATION

Section A n° 5141 et 5145

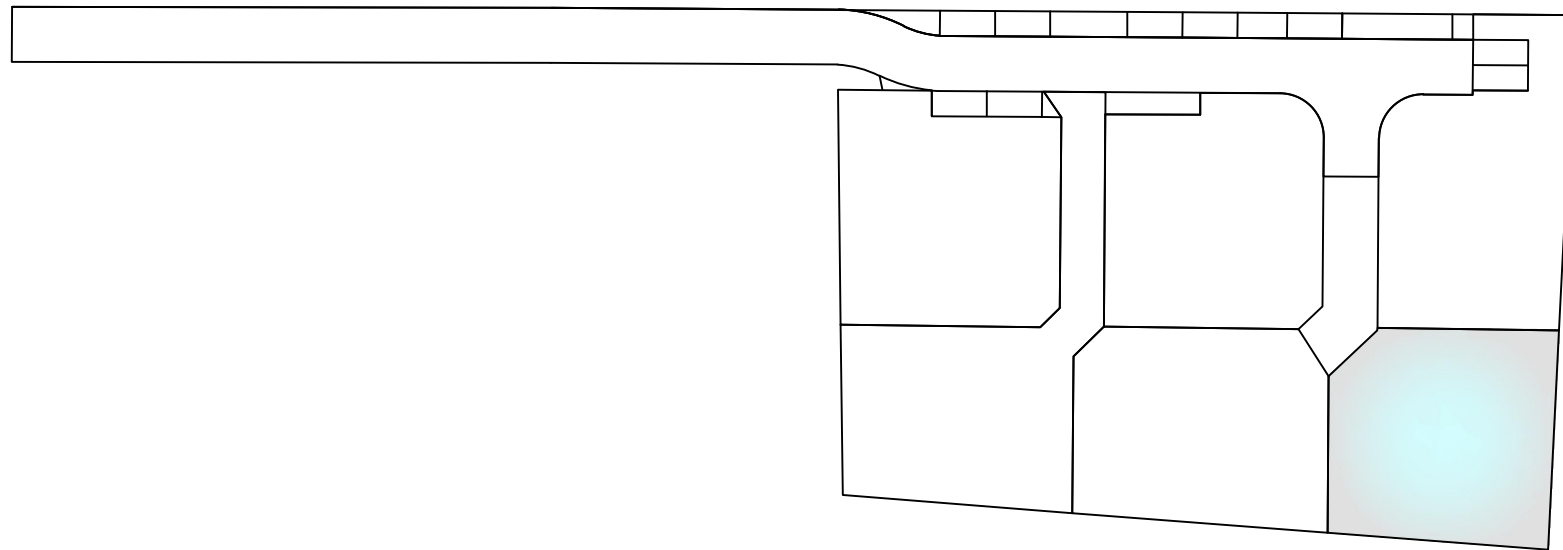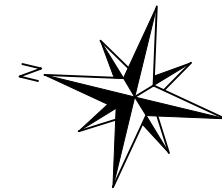

PLAN DE MASSE

DOSSIER 21 6082 DATE 27/02/2025
 216082 - PDV.dwg
 ECHELLE 1 / 250

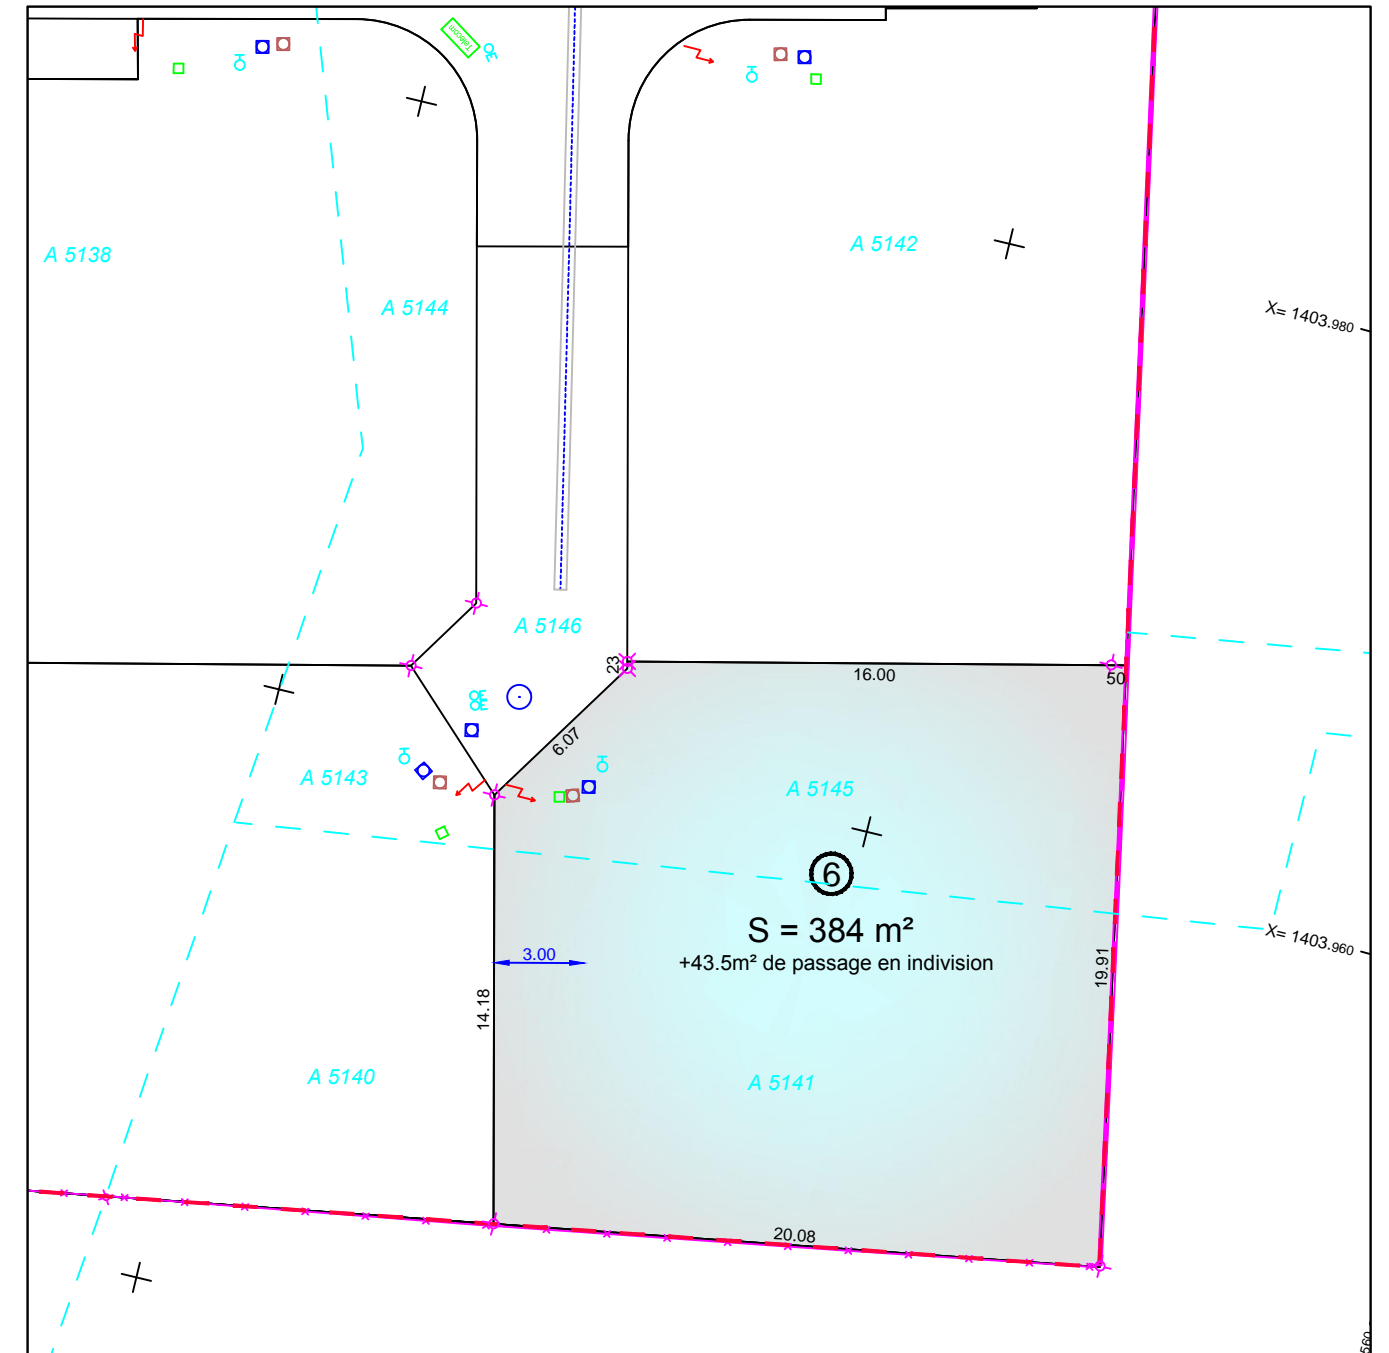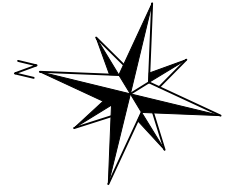

- Légende :
- Regard de visite EU ⊕ Coffret AEP — Coffret BT
 - Regard de visite EP □ Regard Télécom ✕ Borne

Nota :

- Les coordonnées planimétriques sont exprimées dans le système légal RGF93-CC45
- Bornage réalisé le 30/11/2022

GEOM3D Société de Géomètres-Experts
 Résidence Martinon - bât. B - rue de l'Abbé Mounier 33170 GRADIGNAN
 Tel: +33 (0)5 56 89 09 54 Email: contact@geom3d.fr

Bureau secondaire - Za Auguste V - 7 impasse Lou Haou 33610 CESTAS
 Tel: +33 (0)5 56 78 87 82 Email: contact@geom3d.fr
 Ordre des Géomètres-Experts N°1995A100009
 RCS 403 788 813 Bordeaux - SIRET 403 788 813 00026 - NAF 7112A - TVA intra-communautaire FR

