

Lotissement " La Petite Prairie "



LOT 1

PLAN DE VENTE

PLAN DE SITUATION

Section AL n°1987

Echelle : 1 / 2000

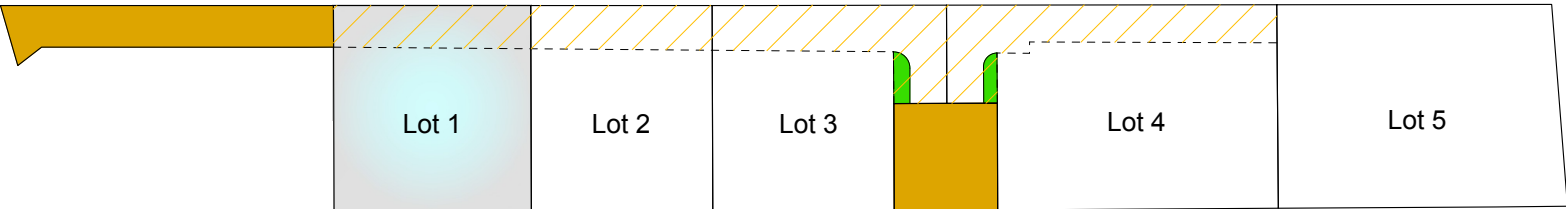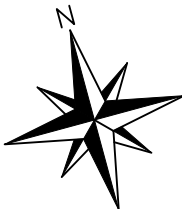

-  Espaces communs gérés par l'ASL (voirie d'entrée, espaces verts)
-  Espaces privés gérés par l'ASL (espaces verts)
-  Servitudes de passage et de réseaux permettant l'accès aux espaces communs ainsi qu'à la sortie du lotissement gérées par l'ASL.

GEOM3D Société de Géomètres-Experts
Résidence Martinon - bât. B - rue de l'Abbé Mounier 33170 GRADIGNAN
Tel: +33 (0)5 56 89 09 54 Email: contact@geom3d.fr

Bureau secondaire - Za Auguste V - 7 impasse Lou Haou 33610 CESTAS
Tel: +33 (0)5 56 78 87 82 Email: contact@geom3d.fr
Ordre des Géomètres-Experts N°1995A100009
RCS 403 788 813 Bordeaux - SIRET 403 788 813 00026 - NAF 7112A - TVA intra-communautaire FR





PLAN DE MASSE

DOSSIER 22 6192

DATE 12/06/2026

ECHELLE 1 / 250

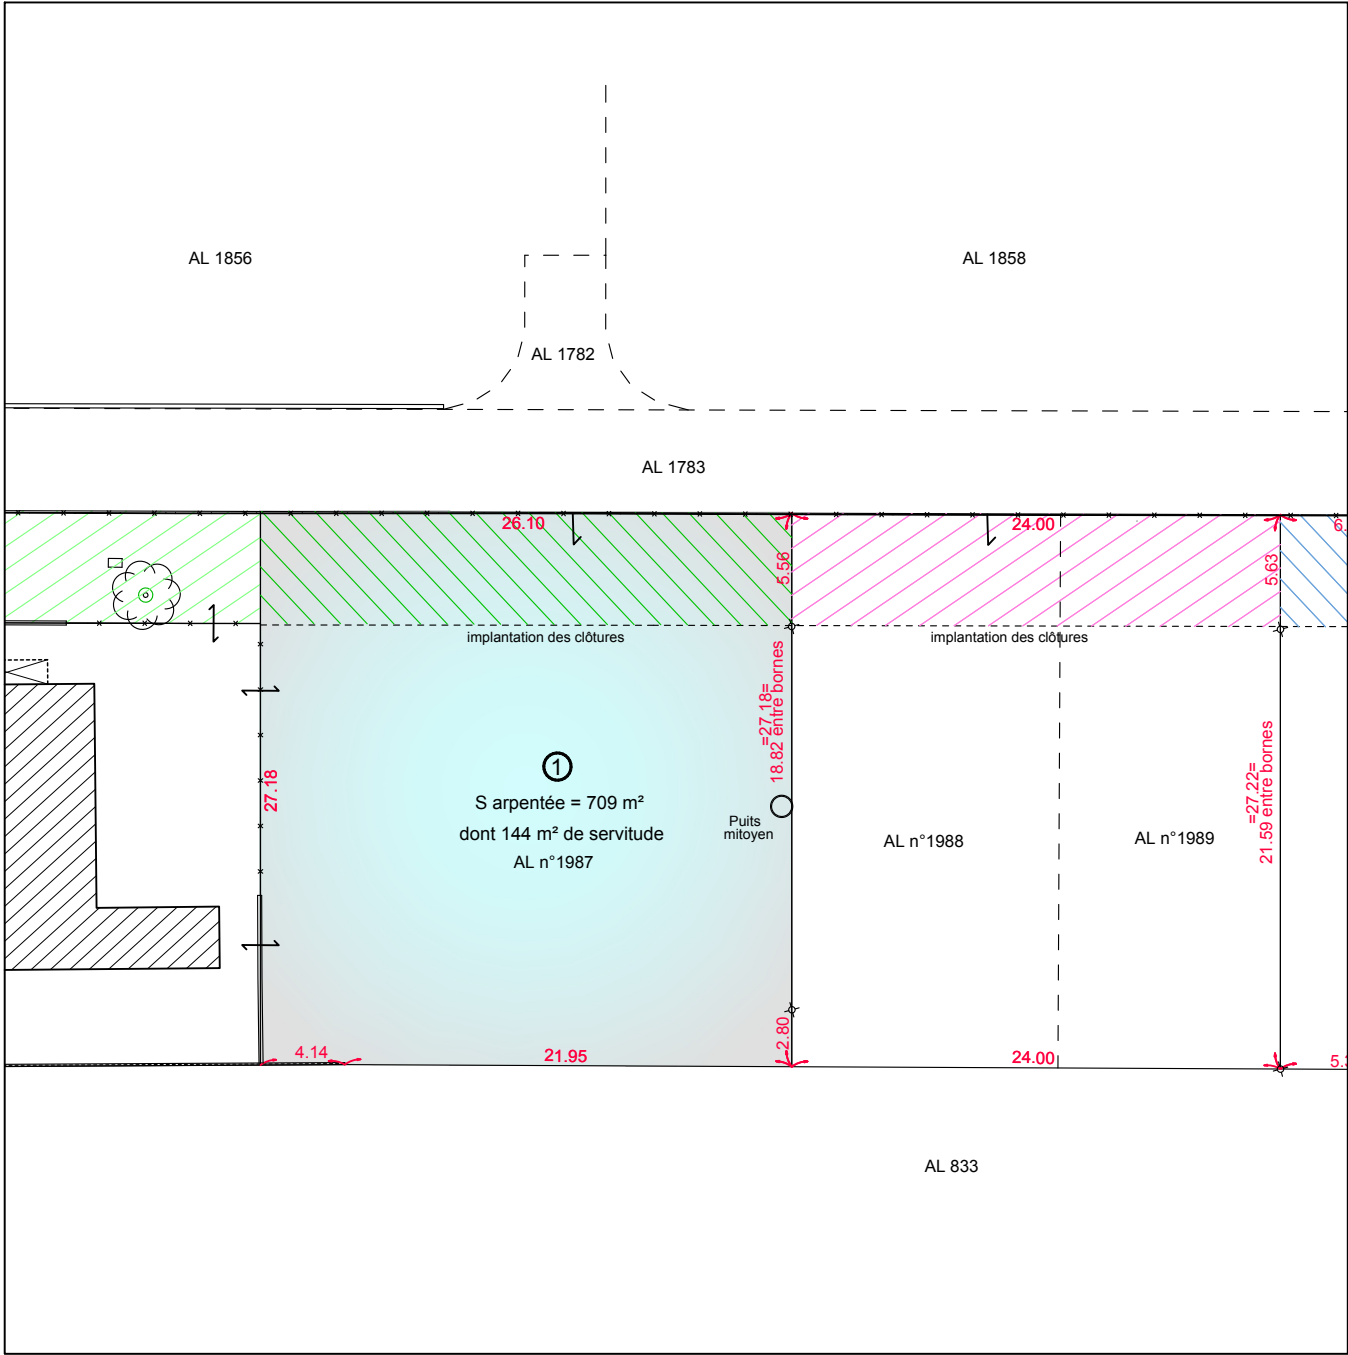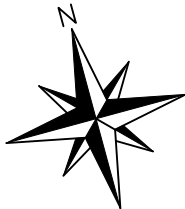

Légende :

-  Servitude de passage grevant le lot n°1 au profit des lots n°2 à 5 et des espaces communs gérée par l'ASL (voirie, réseaux enterrés)
-  Symbole de mur ou de clôture mitoyen
-  Symbole de mur ou de clôture privatif
-  Clôture
-  Mur

✦ Borne OGE





PLAN DE VENTE

PLAN DE SITUATION

Section AL n°1988 et 1989

Echelle : 1 / 2000

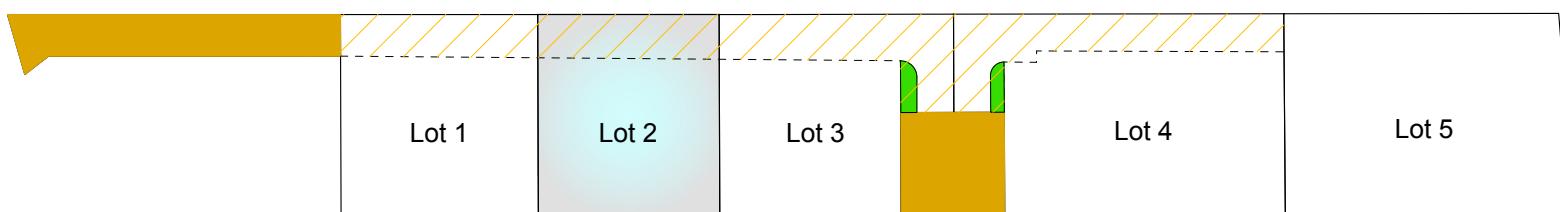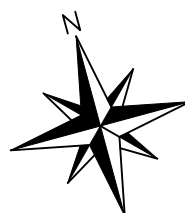



-  Espaces communs gérés par l'ASL
(voirie d'entrée, espaces verts)
-  Espaces privés gérés par l'ASL
(espaces verts)
-  Servitudes de passage et de réseaux permettant l'accès
aux espaces communs ainsi qu'à la sortie du lotissement gérées par l'ASL.

PLAN DE MASSE

DOSSIER 22 6192

DATE 12/06/2026

ECHELLE 1 / 250

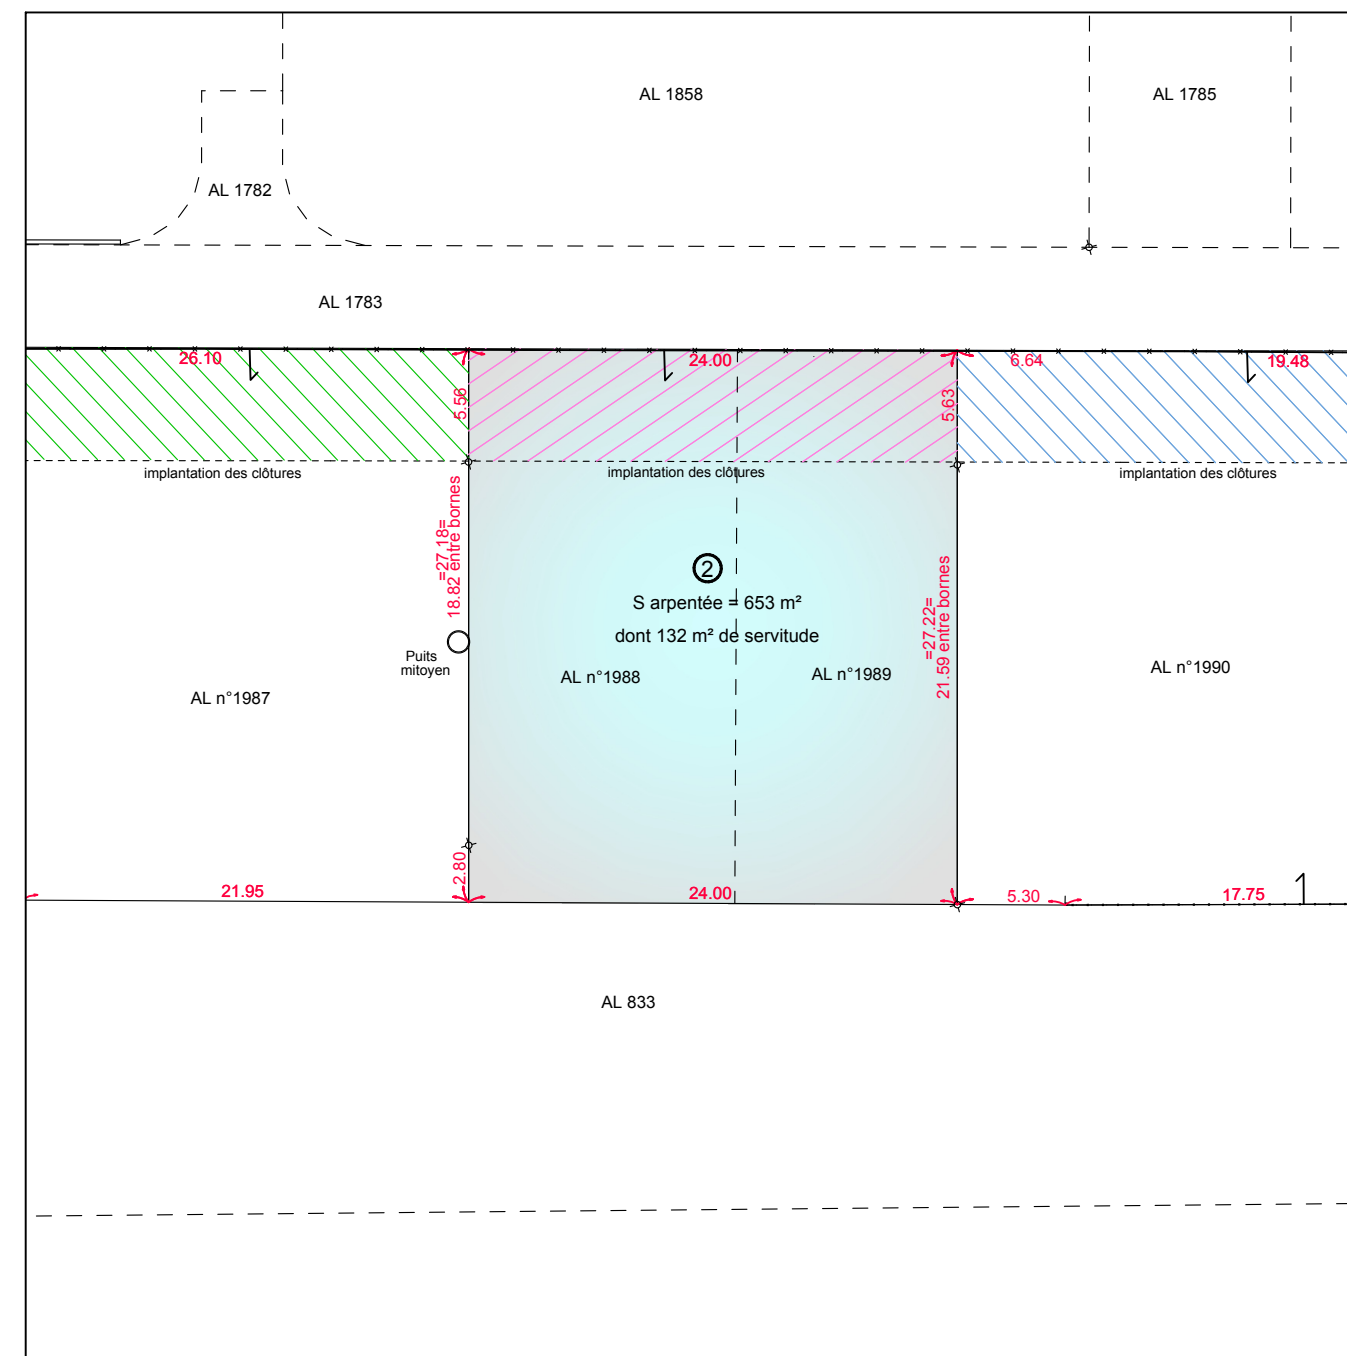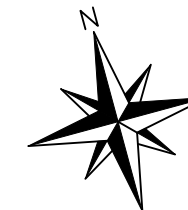

Légende :

-  Servitude de passage grevant le lot n°2
au profit des lots n°1, 3 à 5 et des espaces communs
gérée par l'ASL (voirie, réseaux enterrés)
-  **Symbole de mur ou de clôture mitoyen**
-  **Symbole de mur ou de clôture privatif**
-  Clôture
-  Mur
-  E

✱ Borne OGE



Lotissement " La Petite Prairie "



LOT 3

PLAN DE VENTE

PLAN DE SITUATION

Section AL n°1990

Echelle : 1 / 2000

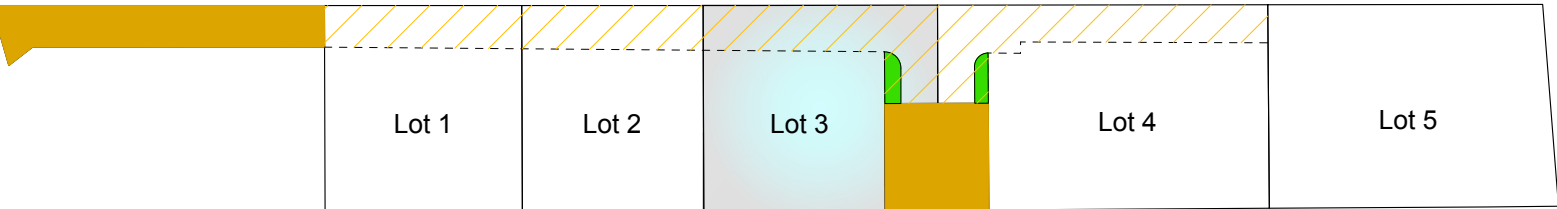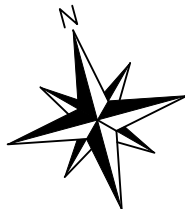

- Espaces communs gérés par l'ASL (voirie d'entrée, espaces verts)
- Espaces privés gérés par l'ASL (espaces verts)
- Servitudes de passage et de réseaux permettant l'accès aux espaces communs ainsi qu'à la sortie du lotissement gérées par l'ASL.

GEOM3D Société de Géomètres-Experts
Résidence Martinon - bât. B - rue de l'Abbé Mounier 33170 GRADIGNAN
Tel: +33 (0)5 56 78 87 82 Email: contact@geom3d.fr

Bureau secondaire - Za Auguste V - 7 impasse Lou Haou 33610 CESTAS
Tel: +33 (0)5 56 78 87 82 Email: contact@geom3d.fr
Ordre des Géomètres-Experts N°1995A100009
RCS 403 788 813 Bordeaux - SIRET 403 788 813 00026 - NAF 7112A - TVA intra-communautaire FR





PLAN DE MASSE

DOSSIER 22 6192

DATE 12/06/2026

ECHELLE 1 / 250

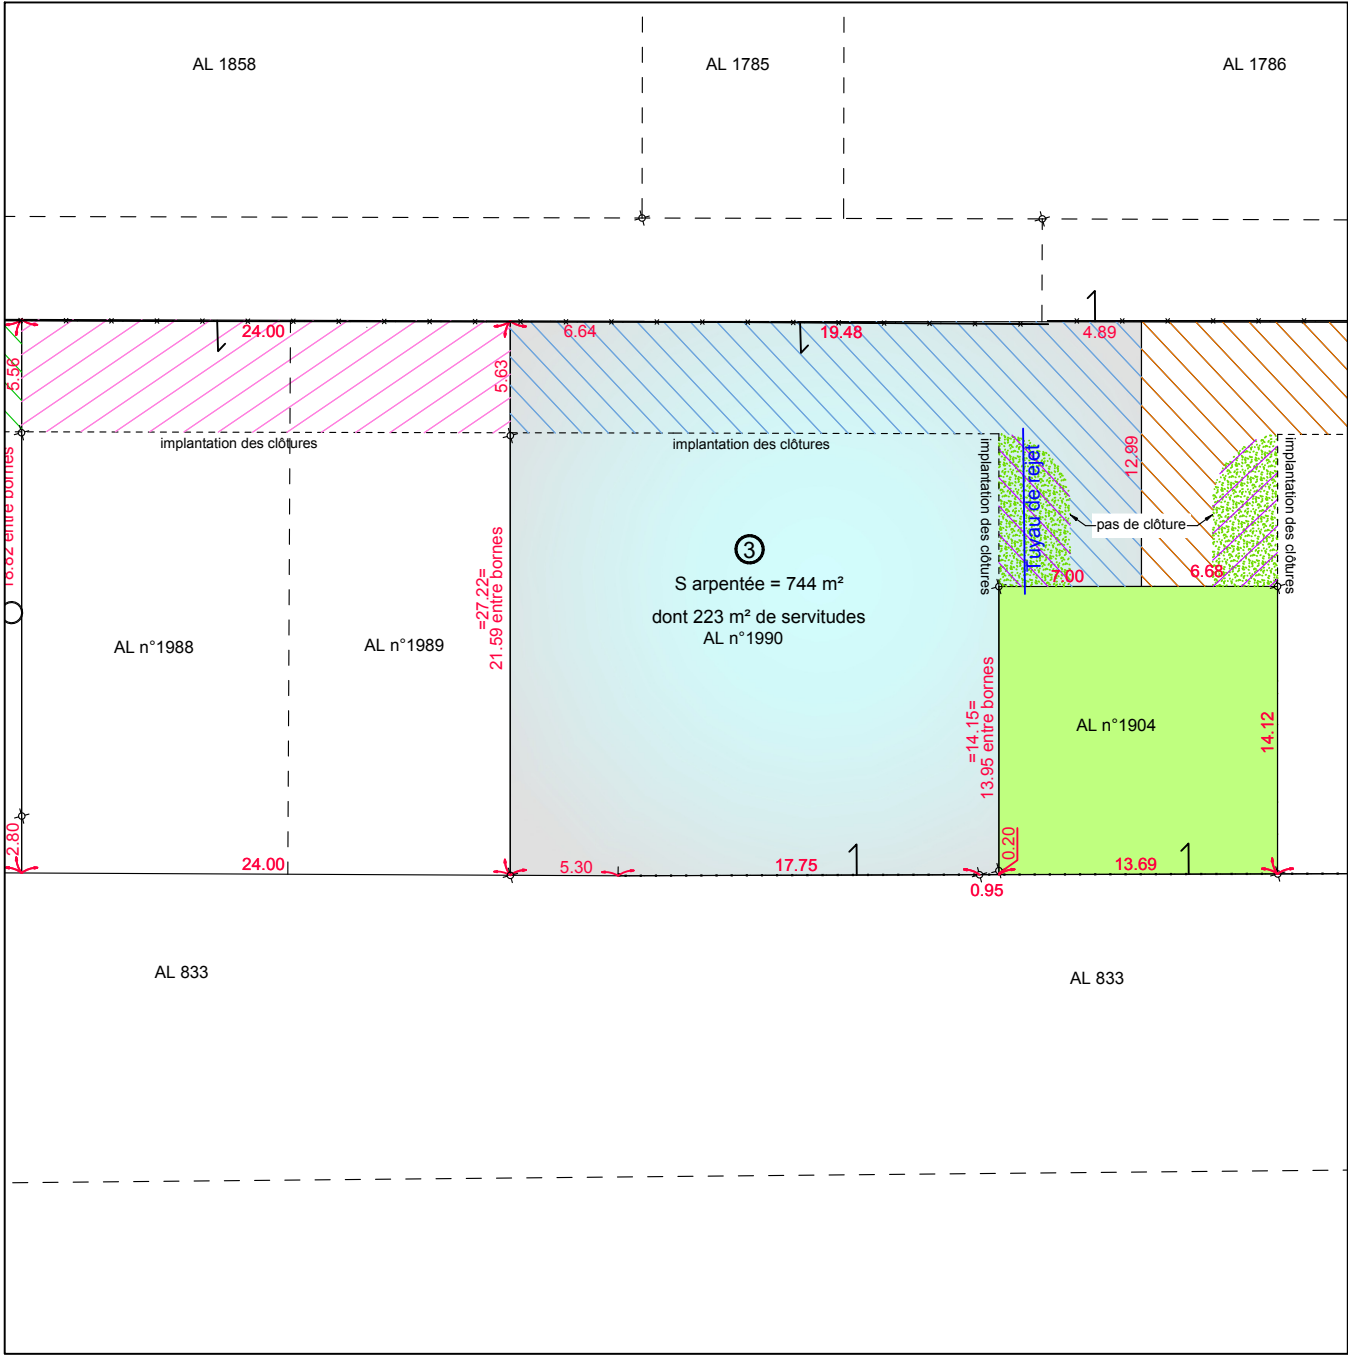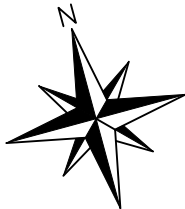

Légende :

- Symbole de mur ou de clôture privatif
- Borne OGE
- Clôture
- Mur

- Servitude de passage grevant le lot n°3 au profit des lots n°1, 2, 4, 5 et des espaces communs gérée par l'ASL (voirie, réseaux enterrés)
- Servitude de réseau EP et d'espace vert grevant le lot n°3 au profit des lots n°1, 2, 4 et 5, gérée par l'ASL
- Servitude de canalisation EP grevant le lot n°3 au profit des lots n°1, 2, 4 et 5, gérée par l'ASL

Tuyau de rejet



Lotissement " La Petite Prairie "



LOT 4

PLAN DE VENTE

PLAN DE SITUATION

Section AL n°1902

Echelle : 1 / 2000

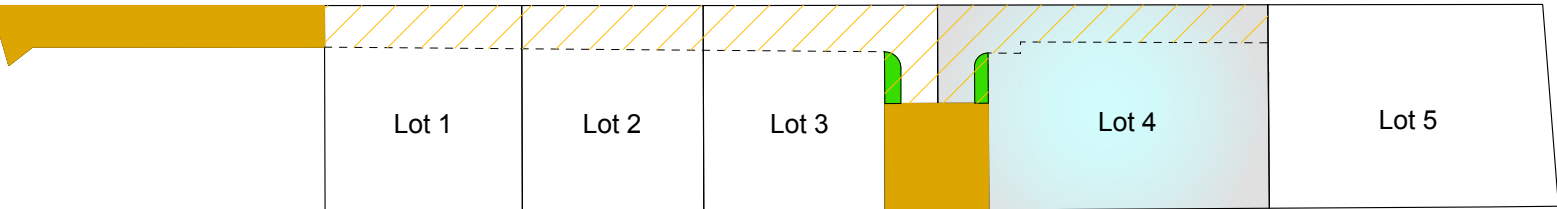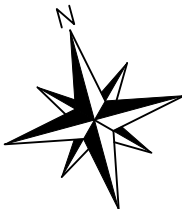

- Espaces communs gérés par l'ASL (voirie d'entrée, espaces verts)
- Espaces privés gérés par l'ASL (espaces verts)
- Servitudes de passage et de réseaux permettant l'accès aux espaces communs ainsi qu'à la sortie du lotissement gérées par l'ASL.

GEOM3D Société de Géomètres-Experts
Résidence Martinon - bât. B - rue de l'Abbé Mounier 33170 GRADIGNAN
Tel: +33 (0)5 56 89 09 54 Email: contact@geom3d.fr

Bureau secondaire - Za Auguste V - 7 impasse Lou Haou 33610 CESTAS
Tel: +33 (0)5 56 78 87 82 Email: contact@geom3d.fr
Ordre des Géomètres-Experts N°1995A100009
RCS 403 788 813 Bordeaux - SIRET 403 788 813 00026 - NAF 7112A - TVA intra-communautaire FR





PLAN DE MASSE

DOSSIER 22 6192

DATE 12/06/2026

ECHELLE 1 / 250

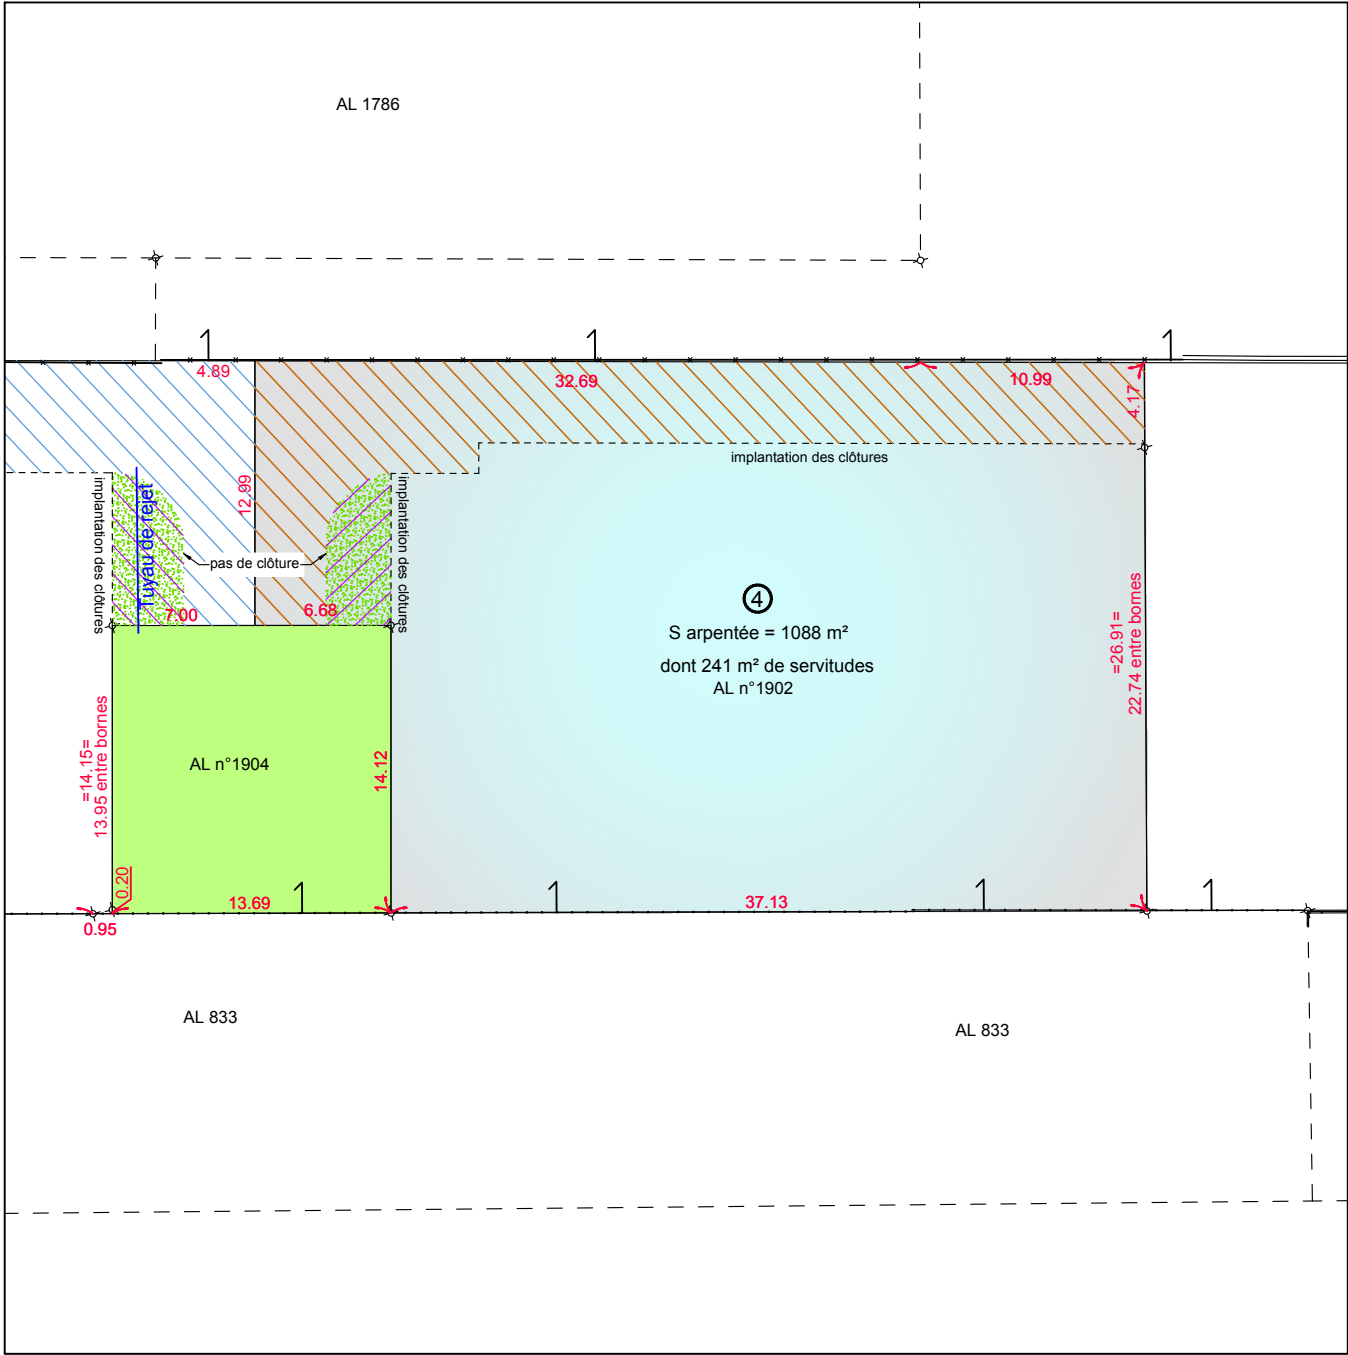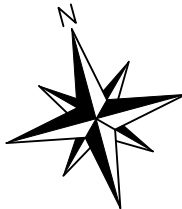

Légende :

- Servitude de passage grevant le lot n°4 au profit des lots n°1, 2, 3 et 5 et des espaces communs gérée par l'ASL (voirie, réseaux enterrés)
- Servitude d'espace vert grevant le lot 4 au profit des lots n°1, 2, 3, et 5, gérée par l'ASL
- Symbole de mur ou de clôture mitoyen
- Symbole de mur ou de clôture privatif
- Borne OGE
- Clôture
- Mur



Lotissement " La Petite Prairie "



LOT 5

PLAN DE VENTE

PLAN DE SITUATION

Section AL n°1903

Echelle : 1 / 2000

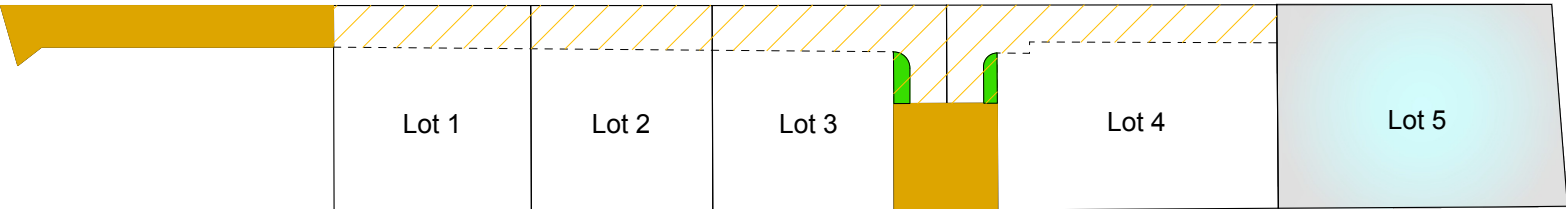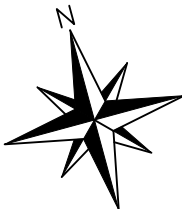

-  Espaces communs gérés par l'ASL (voirie d'entrée, espaces verts)
-  Espaces privés gérés par l'ASL (espaces verts)
-  Servitudes de passage et de réseaux permettant l'accès aux espaces communs ainsi qu'à la sortie du lotissement gérés par l'ASL.

GEOM3D Société de Géomètres-Experts
Résidence Martinon - bât. B - rue de l'Abbé Mounier 33170 GRADIGNAN
Tel: +33 (0)5 56 89 09 54 Email: contact@geom3d.fr

Bureau secondaire - Za Auguste V - 7 impasse Lou Hao 33610 CESTAS
Tel: +33 (0)5 56 78 87 82 Email: contact@geom3d.fr
Ordre des Géomètres-Experts N°1995A100009
RCS 403 788 813 Bordeaux - SIRET 403 788 813 00026 - NAF 7112A - TVA intra-communautaire FR





PLAN DE MASSE

DOSSIER 22 6192

DATE 12/06/2026

ECHELLE 1 / 250

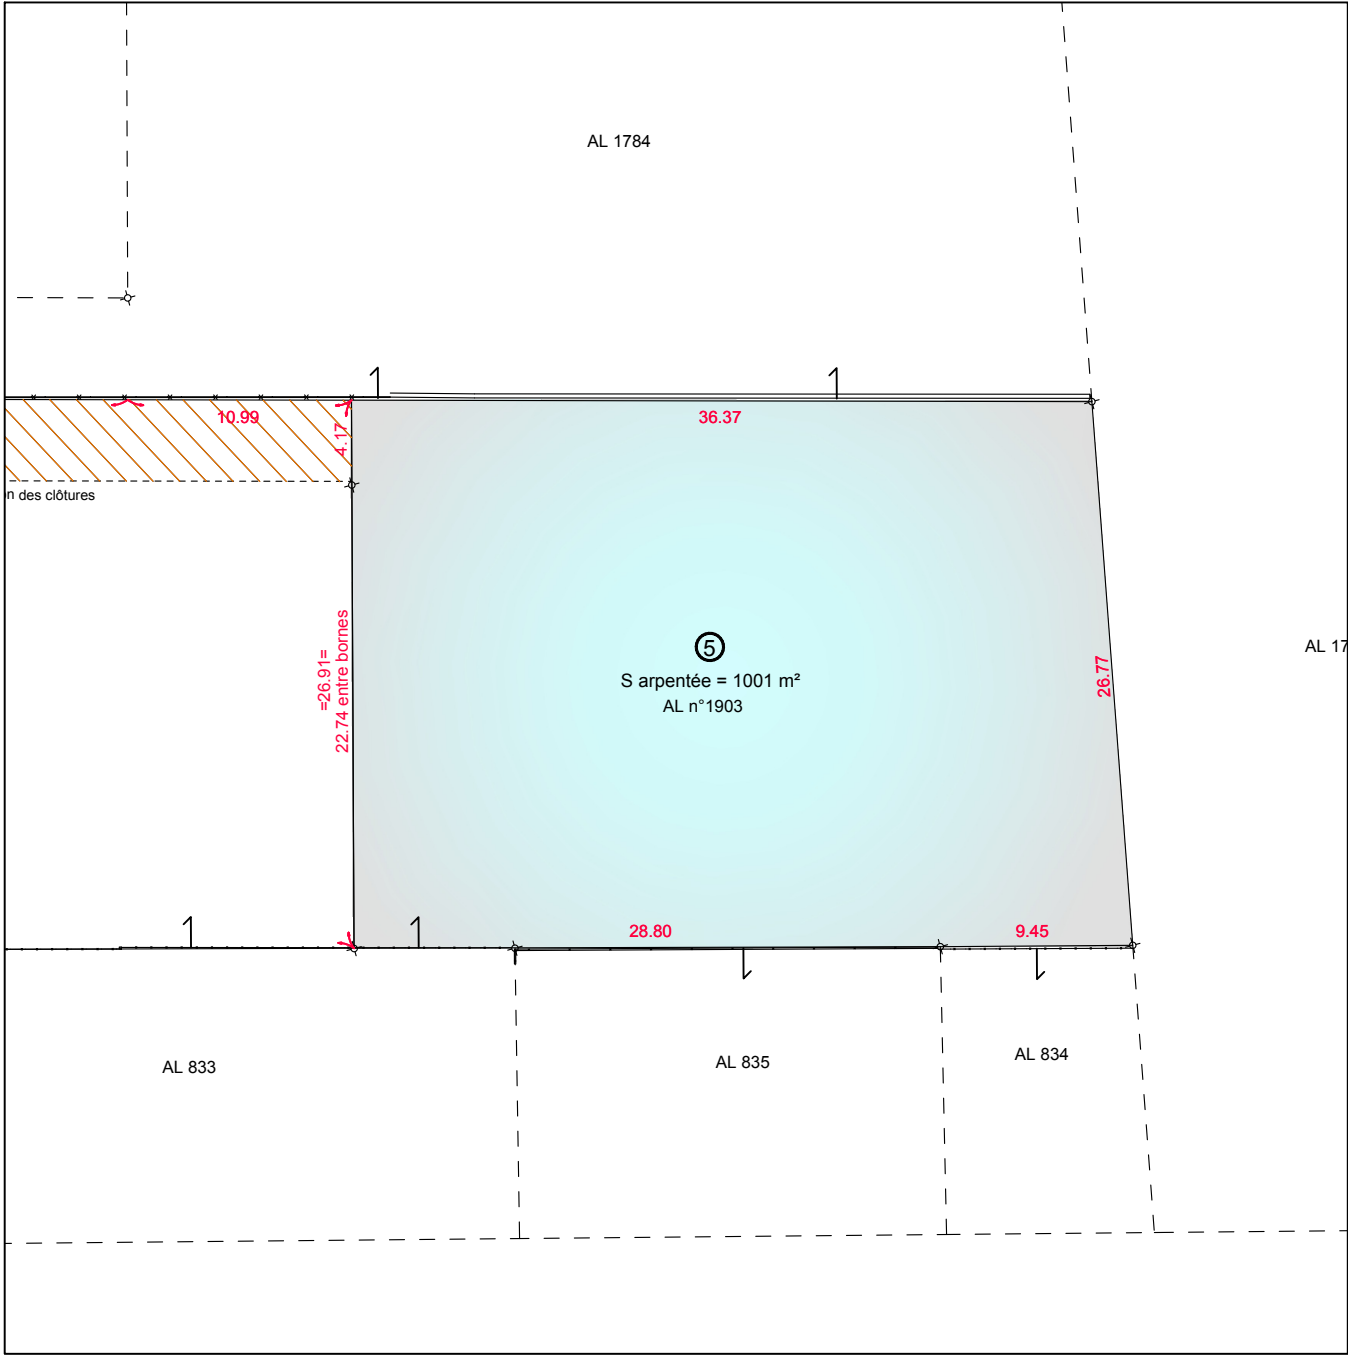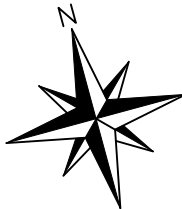

Légende :

-  Servitude de passage grevant le lot n°4 au profit des lots n°1, 2, 3 et 5 et des espaces communs gérée par l'ASL (voirie, réseaux enterrés)
-  Symbole de mur ou de clôture mitoyen
-  Symbole de mur ou de clôture privatif
-  Clôture
-  Mur
-  Borne OGE

