

Lotissement " La Petite Prairie "

LOT 1

PLAN DE VENTE

PLAN DE SITUATION

Section AL n°1987

Echelle : 1 / 1000



- Coffret ENEDIS
- Regard TELECOM
- Compteur eau individuel
- Regard de branchement EU
- Regard de branchement EP
- Espaces communs gérés par l'ASL
(voirie d'entrée, espaces verts)
- Espaces privés gérés par l'ASL
(espaces verts)
- Servitudes de passage et de réseaux permettant l'accès
aux espaces communs ainsi qu'à la sortie du lotissement gérées par l'ASL.

GEOM3D Société de Géomètres-Experts
Résidence Martinon - bât. B - rue de l'Abbé Mounier 33170 GRADIGNAN
Tel: +33 (0)5 56 89 09 54 Email: contact@geom3d.fr


Bureau secondaire - Za Auguste V - 7 impasse Lou Haou 33610 CESTAS
Tel: +33 (0)5 56 78 87 82 Email: contact@geom3d.fr
Ordre des Géomètres-Experts N°1995A100009
RCS 403 788 813 Bordeaux - SIRET 403 788 813 00026 - NAF 7112A - TVA intra-communautaire FR



PLAN DE MASSE

DOSSIER 22 6192 DATE 22/09/2026

ECHELLE 1 / 250

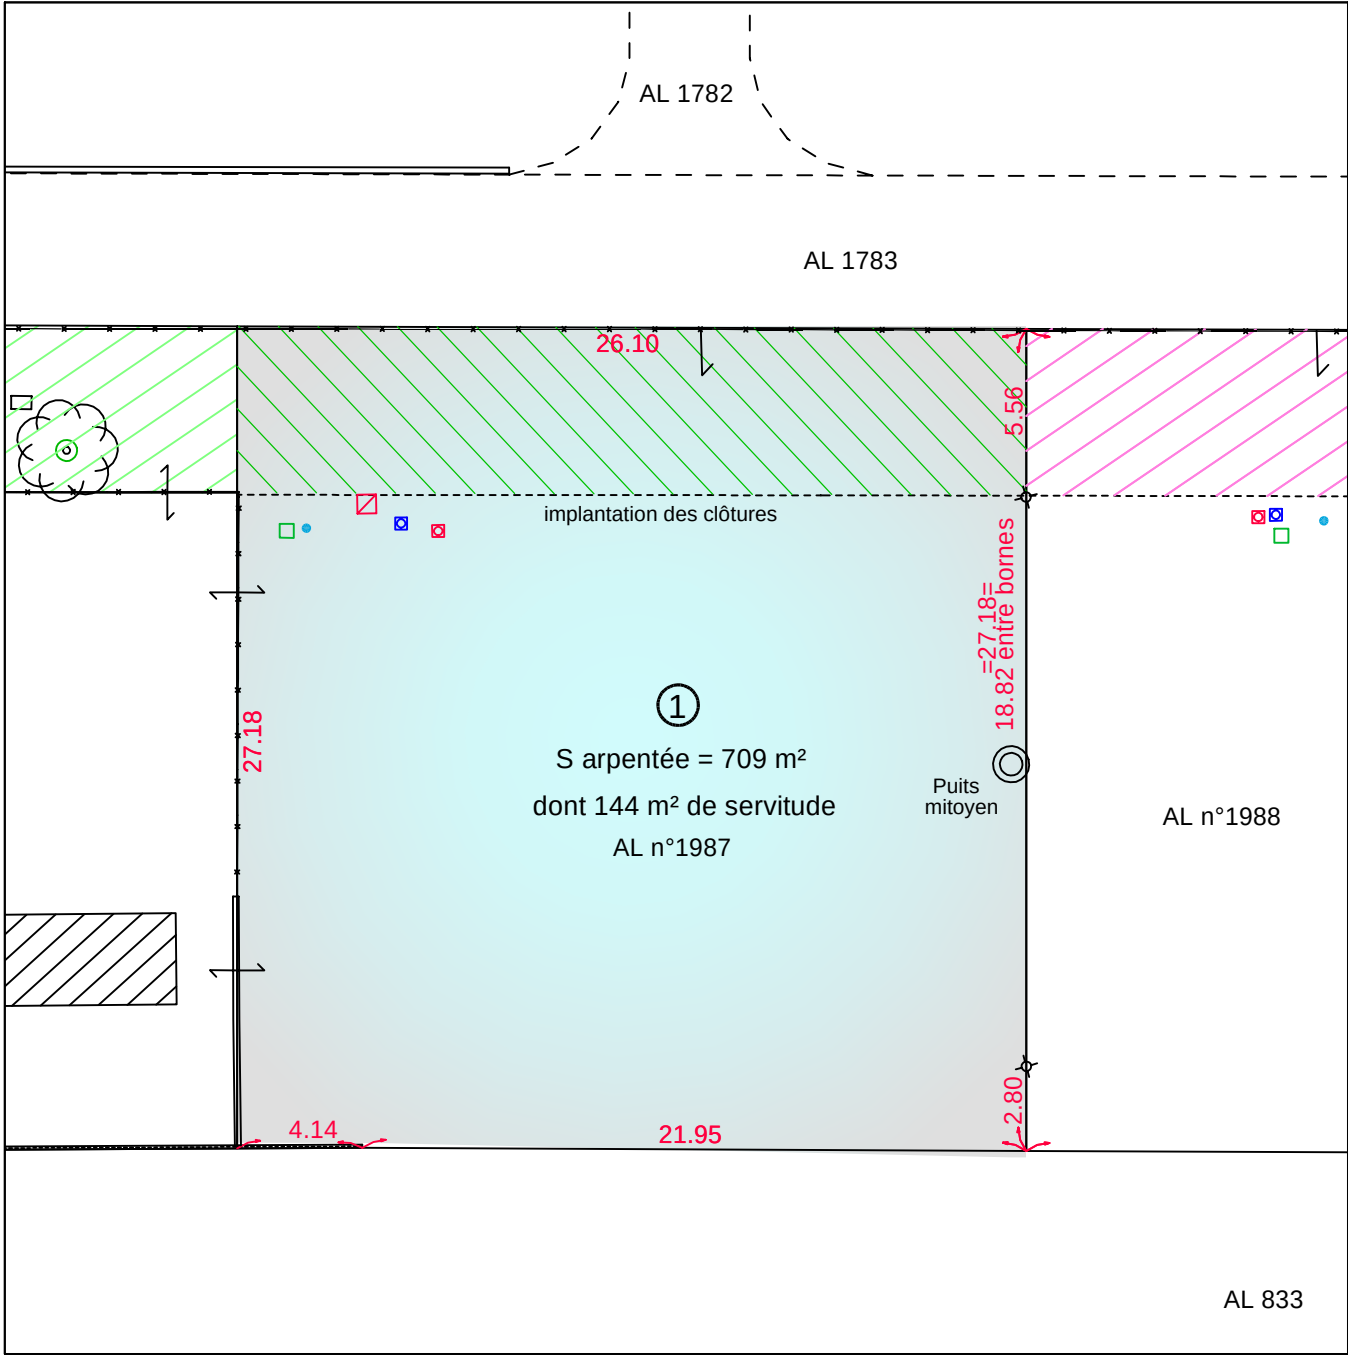

Légende :

- Servitude de passage grevant le lot n°1
au profit des lots n°2 à 5 et des espaces communs
gérée par l'ASL (voirie, réseaux enterrés)
- Symbole de mur ou de clôture mitoyen
- Symbole de mur ou de clôture privatif
- Clôture
- Mur

✦ Borne OGE



Lotissement " La Petite Prairie "


LOT 2

PLAN DE VENTE

PLAN DE SITUATION

Section AL n°1988 et 1989

Echelle : 1 / 1000

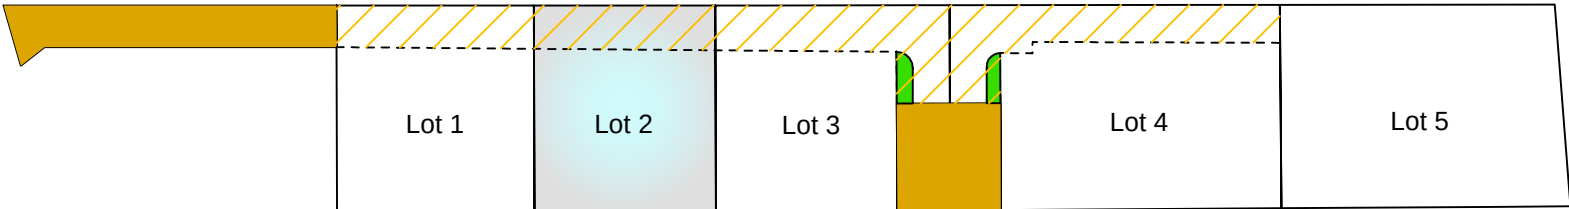

- RMBT
- Coffret ENEDIS
- Regard TELECOM
- Compteur eau individuel
- Regard de branchement EU
- Regard de branchement EP

Espaces communs gérés par l'ASL
(voirie d'entrée, espaces verts)

Espaces privés gérés par l'ASL
(espaces verts)



Servitudes de passage et de réseaux permettant l'accès
aux espaces communs ainsi qu'à la sortie du lotissement gérées par l'ASL.

PLAN DE MASSE

DOSSIER 22 6192

DATE 22/09/2026

ECHELLE 1 / 250

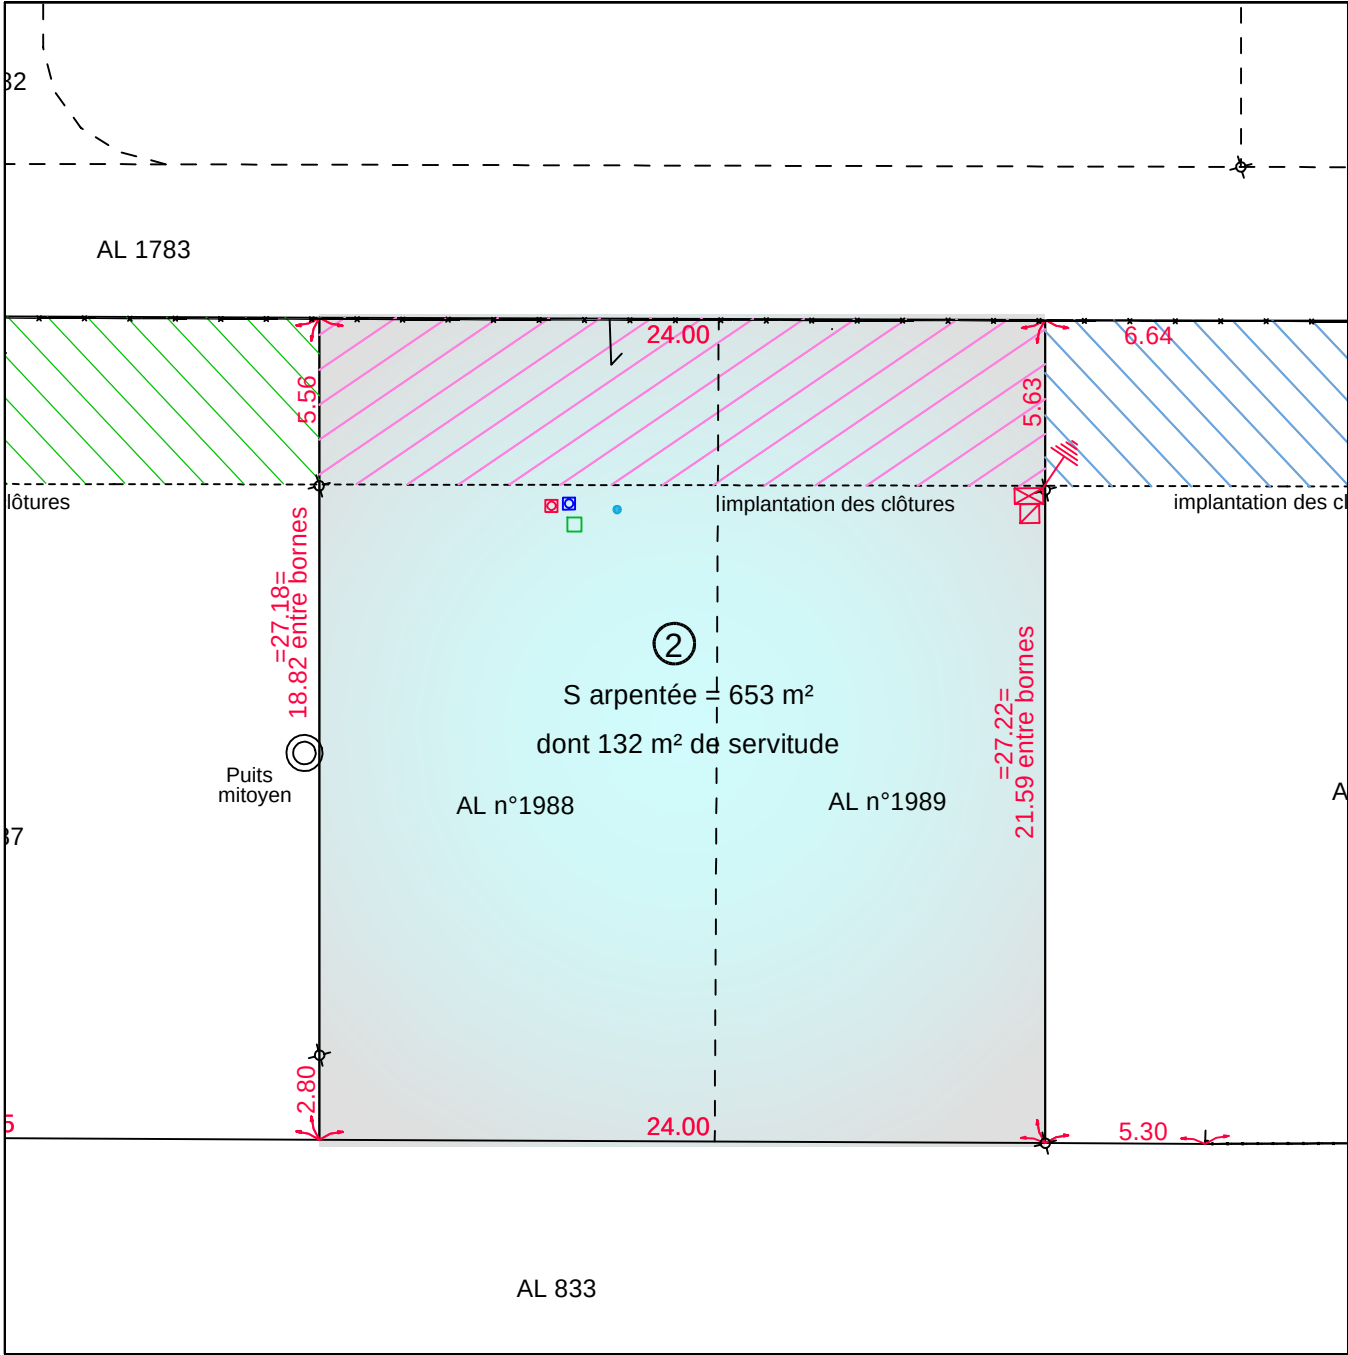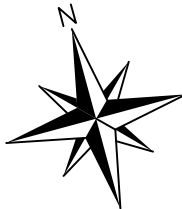

Légende :

- Servitude de passage grevant le lot n°2
au profit des lots n°1, 3 à 5 et des espaces communs
gérée par l'ASL (voirie, réseaux enterrés)
- Symbole de mur ou de clôture mitoyen
- Symbole de mur ou de clôture privatif
- Clôture
- Mur
- Borne OGE





LOT 3

PLAN DE VENTE

PLAN DE SITUATION

Section AL n°1990

Echelle : 1 / 1000

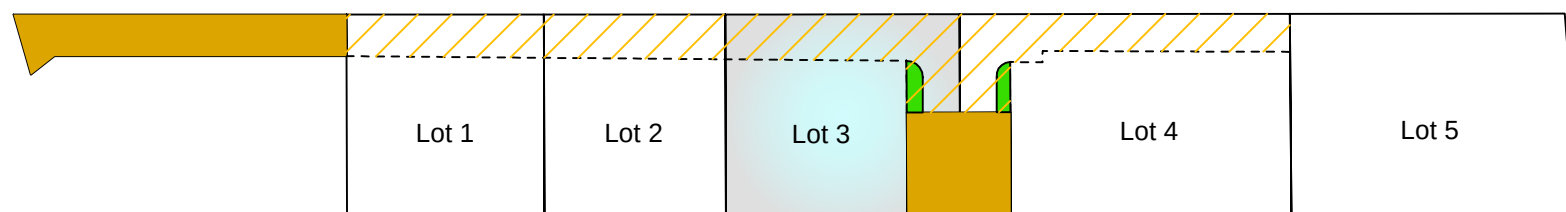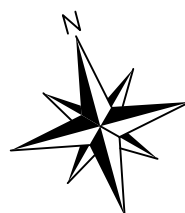

- | | | | |
|---|--------------------------|---|---|
|  | RMBT |  | Espaces communs gérés par l'ASL
(voirie d'entrée, espaces verts) |
|  | Coffret ENEDIS |  | Espaces privés gérés par l'ASL
(espaces verts) |
|  | Regard TELECOM | | |
|  | Compteur eau individuel | | |
|  | Regard de branchement EU |  | Servitudes de passage et de réseaux permettant l'accès
aux espaces communs ainsi qu'à la sortie du lotissement gérées par l'ASL. |
|  | Regard de branchement EP | | |

GEOM3D Société de Géomètres-Experts
Résidence Martinon - bât. B - rue de l'Abbé Mounier 33170 GRADIGNAN
Tel: +33 (0)5 56 89 09 54 Email: contact@geom3d.fr

Bureau secondaire - Za Auguste V - 7 impasse Lou Haou 33610 CESTAS
Tel: +33 (0)5 56 78 87 82 Email: contact@geom3d.fr

Ordre des Géomètres-Experts N°1995A100009
RCS 403 788 813 Bordeaux - SIRET 403 788 813 00026 - NAF 7112A - TVA intra-communautaire FR





GÉOMÈTRE-EXPERT

PLAN DE MASSE

DOSSIER 22 6192

DATE 22/09/2026

ECHELLE 1 / 250

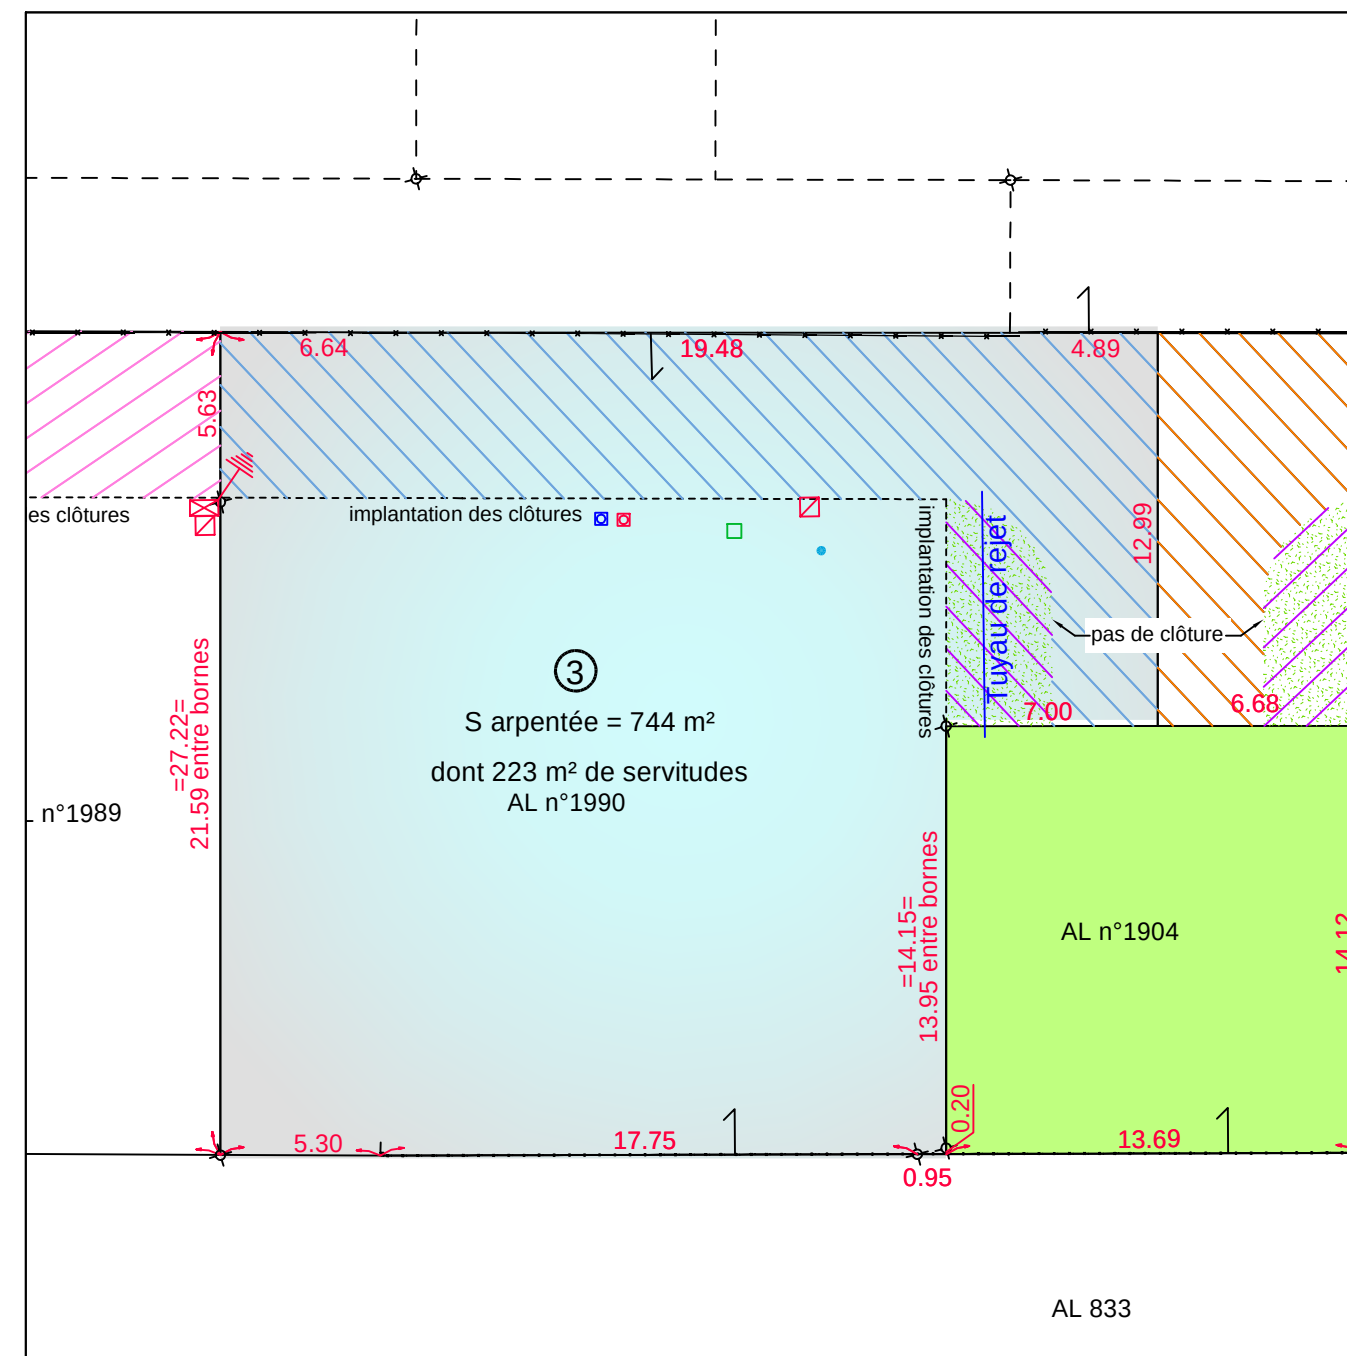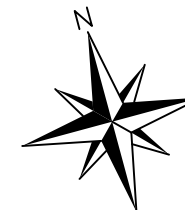

Légende :

- | | | | |
|---|---------------------------------------|---|---|
|  | Symbole de mur ou de clôture privatif |  | au profit des lots n°1, 2, 4, 5 et des espaces communs gérée par l'ASL (voirie, réseaux enterrés) |
|  | Borne OGE |  | Servitude de réseau EP et d'espace vert grevant le lot n°3 au profit des lots n°1, 2, 4 et 5, gérée par l'ASL |
|  | Clôture |  | Servitude de canalisation EP grevant le lot n°3 au profit des lots n°1, 2, 4 et 5, gérée par l'ASL |
|  | Mur |  | Tuyau de rejet |



Lotissement " La Petite Prairie "

LOT 4

PLAN DE VENTE

PLAN DE SITUATION

Section AL n°1902

Echelle : 1 / 1000



- Coffret ENEDIS
- Regard TELECOM
- Compteur eau individuel
- Regard de branchement EU
- Regard de branchement EP
- Espaces communs gérés par l'ASL
(voirie d'entrée, espaces verts)
- Espaces privés gérés par l'ASL
(espaces verts)
- Servitudes de passage et de réseaux permettant l'accès
aux espaces communs ainsi qu'à la sortie du lotissement gérées par l'ASL.

GEOM3D Société de Géomètres-Experts
Résidence Martinon - bât. B - rue de l'Abbé Mounier 33170 GRADIGNAN
Tel: +33 (0)5 56 89 09 54 Email: contact@geom3d.fr

Bureau secondaire - Za Auguste V - 7 impasse Lou Haou 33610 CESTAS
Tel: +33 (0)5 56 78 87 82 Email: contact@geom3d.fr
Ordre des Géomètres-Experts N°1995A100009
RCS 403 788 813 Bordeaux - SIRET 403 788 813 00026 - NAF 7112A - TVA intra-communautaire FR





PLAN DE MASSE

DOSSIER 22 6192


DATE 22/09/2026

ECHELLE 1 / 250

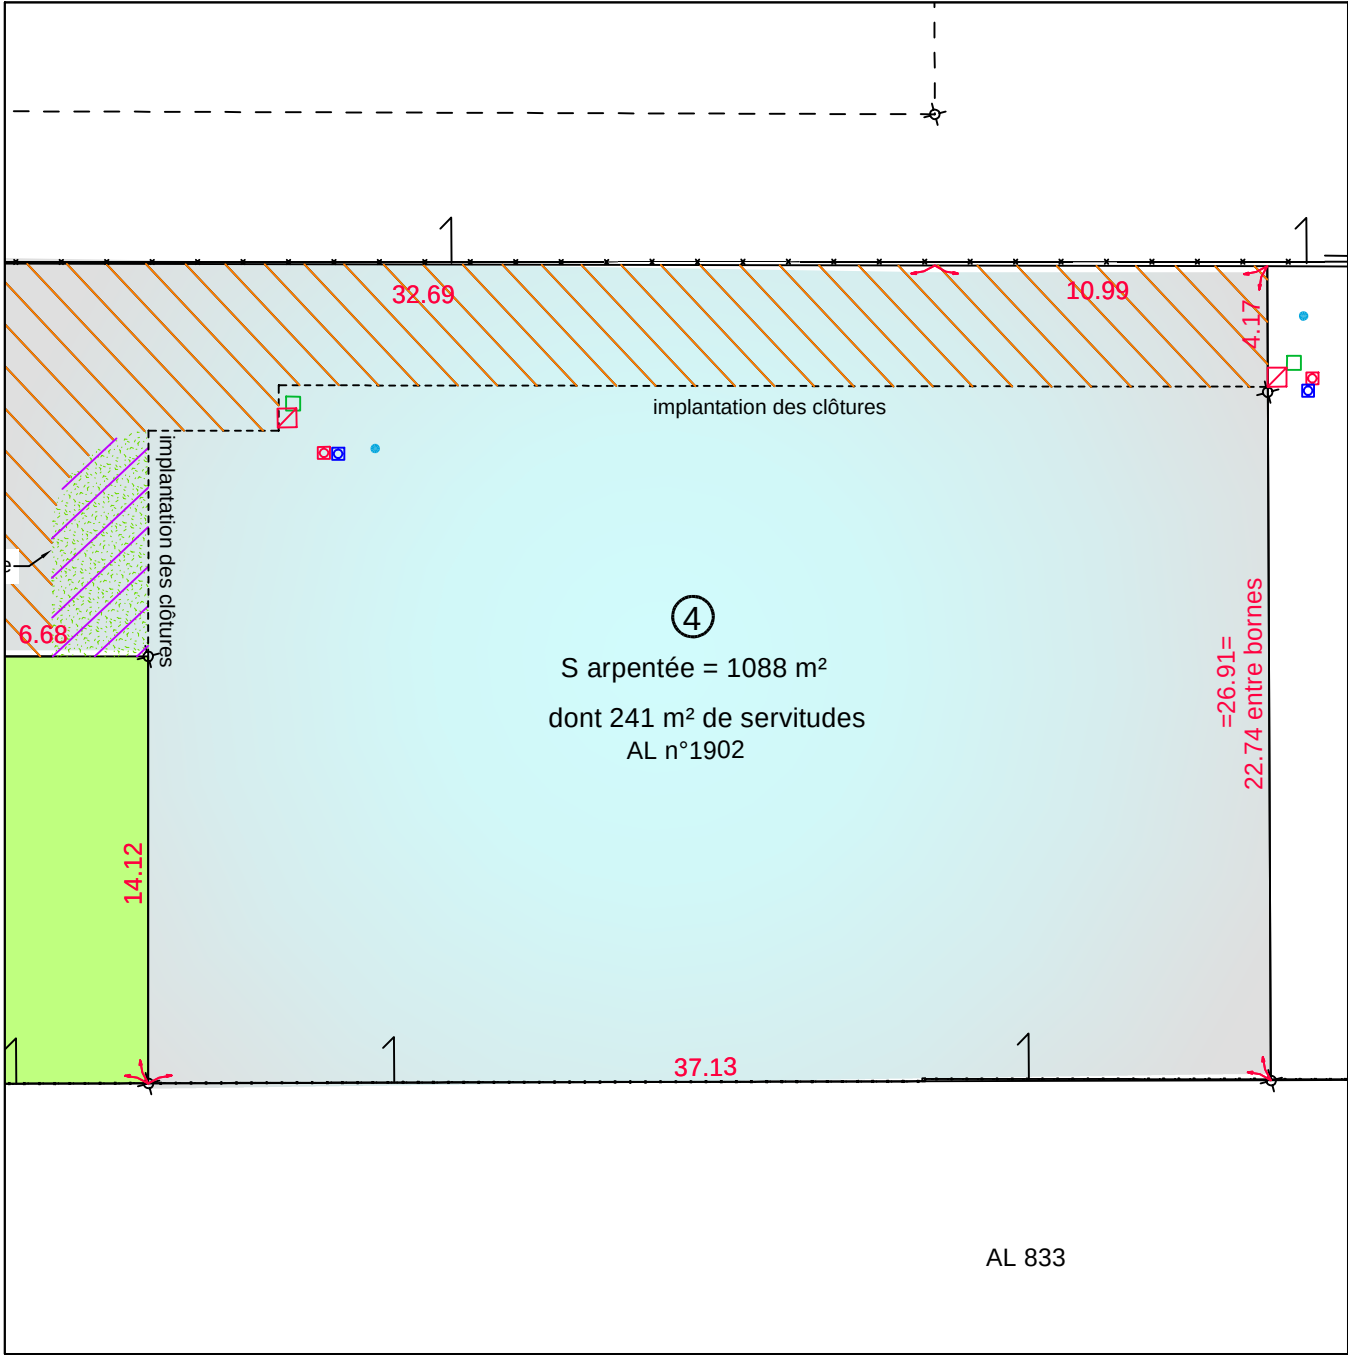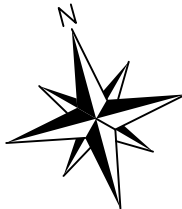

Légende :

- Servitude de passage grevant le lot n°4
au profit des lots n°1, 2, 3 et 5 et des espaces communs
gérée par l'ASL (voirie, réseaux enterrés)
- Servitude d'espace vert grevant le lot 4
au profit des lots n°1, 2, 3, et 5, gérée par l'ASL
- Symbole de mur ou de clôture mitoyen
- Symbole de mur ou de clôture privatif
- Borne OGE
- Clôture
- Mur

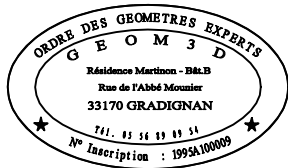

Lotissement " La Petite Prairie "


LOT 5

PLAN DE VENTE

PLAN DE SITUATION

Section AL n°1903

Echelle : 1 / 1000

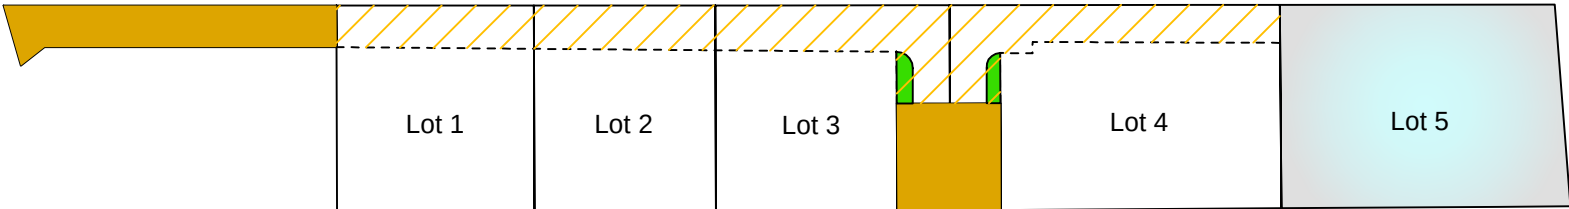

- Coffret ENEDIS
- Regard TELECOM
- Compteur eau individuel
- Regard de branchement EU
- Regard de branchement EP
- Espaces communs gérés par l'ASL (voirie d'entrée, espaces verts)
- Espaces privés gérés par l'ASL (espaces verts)
- Servitudes de passage et de réseaux permettant l'accès aux espaces communs ainsi qu'à la sortie du lotissement gérés par l'ASL.

GEOM3D Société de Géomètres-Experts
Résidence Martinon - bât. B - rue de l'Abbé Mounier 33170 GRADIGNAN
Tel: +33 (0)5 56 89 09 54 Email: contact@geom3d.fr

Bureau secondaire - Za Auguste V - 7 impasse Lou Haou 33610 CESTAS
Tel: +33 (0)5 56 78 87 82 Email: contact@geom3d.fr
Ordre des Géomètres-Experts N°1995A100009
RCS 403 788 813 Bordeaux - SIRET 403 788 813 00026 - NAF 7112A - TVA intra-communautaire FR





PLAN DE MASSE

DOSSIER 22 6192

DATE 22/09/2026

ECHELLE 1 / 250

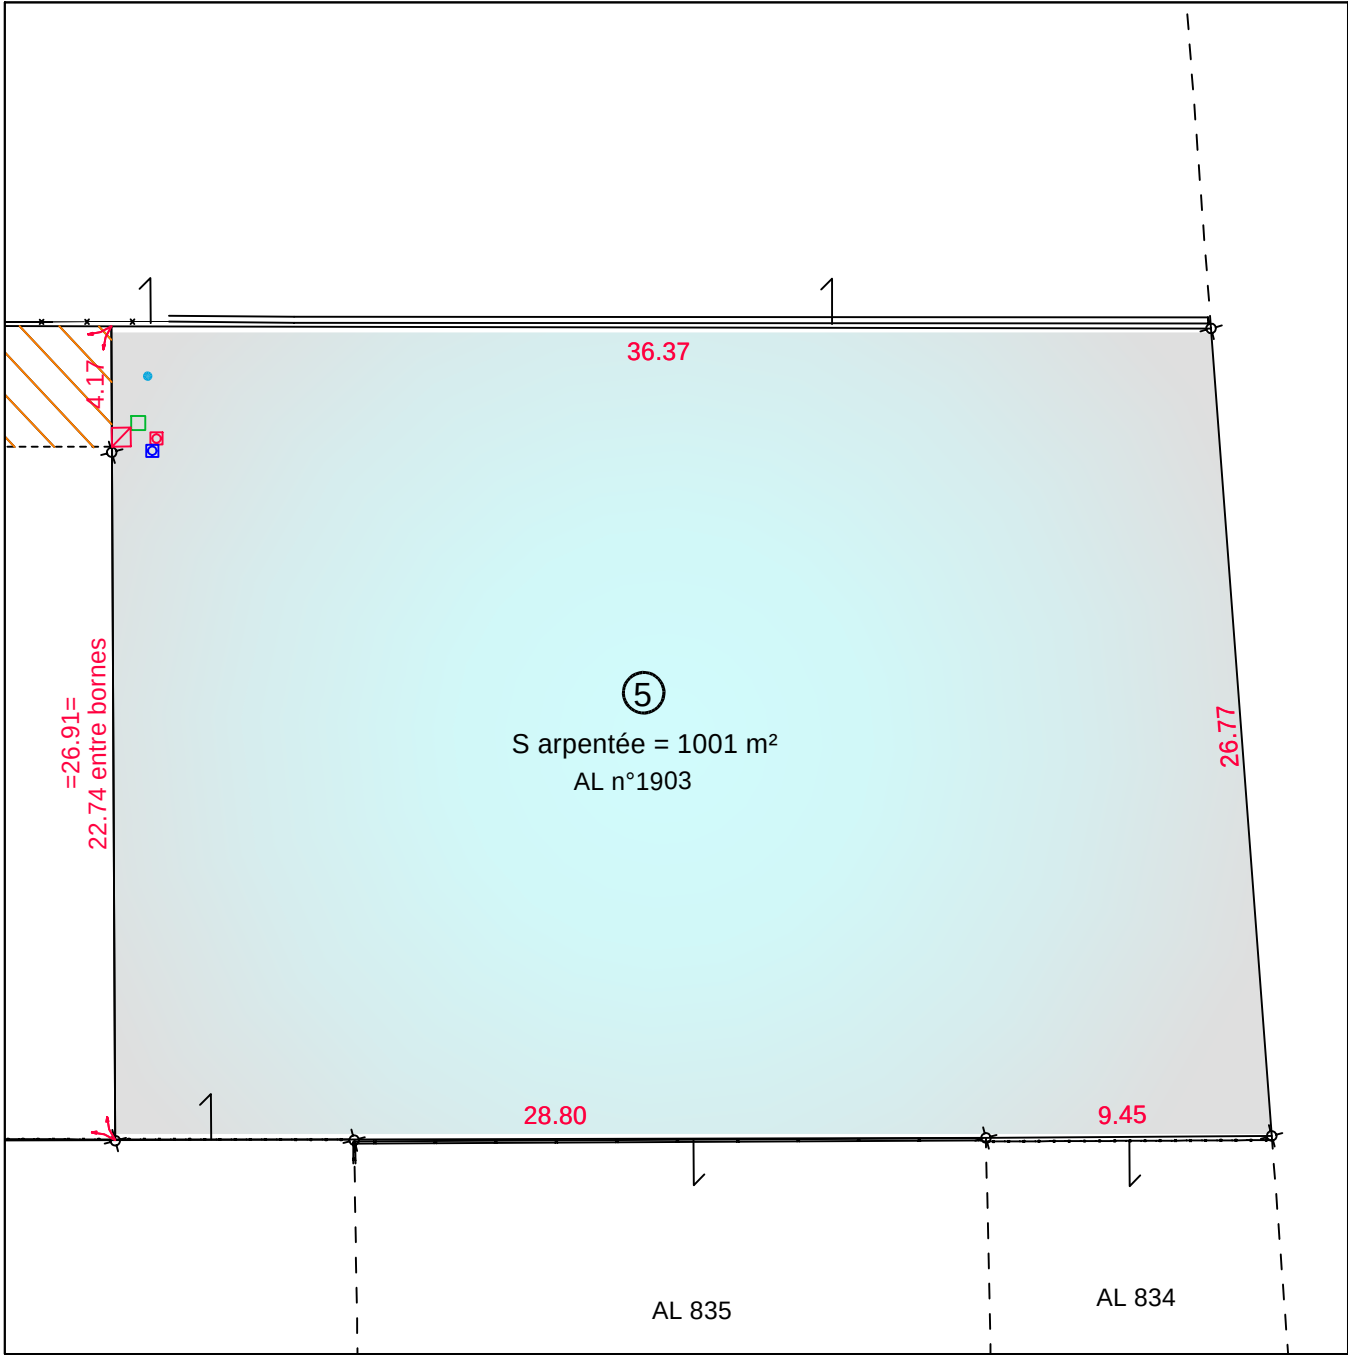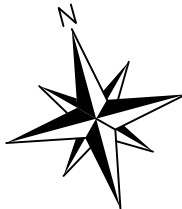

Légende :

- Servitude de passage grevant le lot n°4 au profit des lots n°1, 2, 3 et 5 et des espaces communs gérée par l'ASL (voirie, réseaux enterrés)
- Symbole de mur ou de clôture mitoyen
- Symbole de mur ou de clôture privatif
- Clôture
- Mur
- Borne OGE

