

# Lotissement " La Petite Prairie "


## LOT 1

# PLAN DE VENTE PROVISOIRE

## PLAN DE SITUATION

Section AL n°

Echelle : 1 / 2000


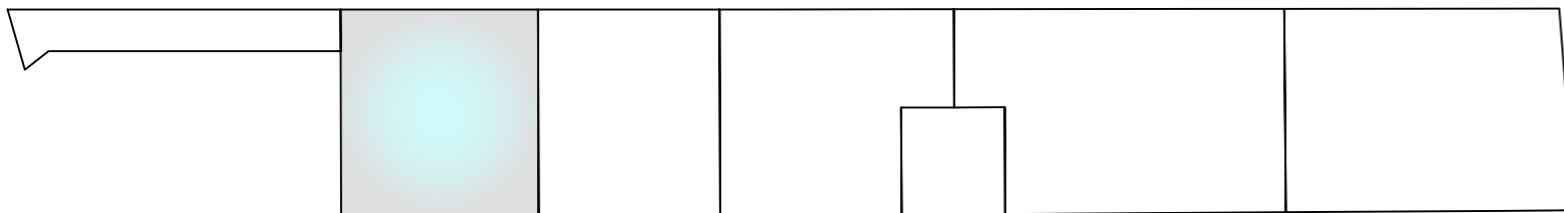


# PLAN DE MASSE


DOSSIER 22 6192

DATE 12/03/2026

ECHELLE 1 / 250

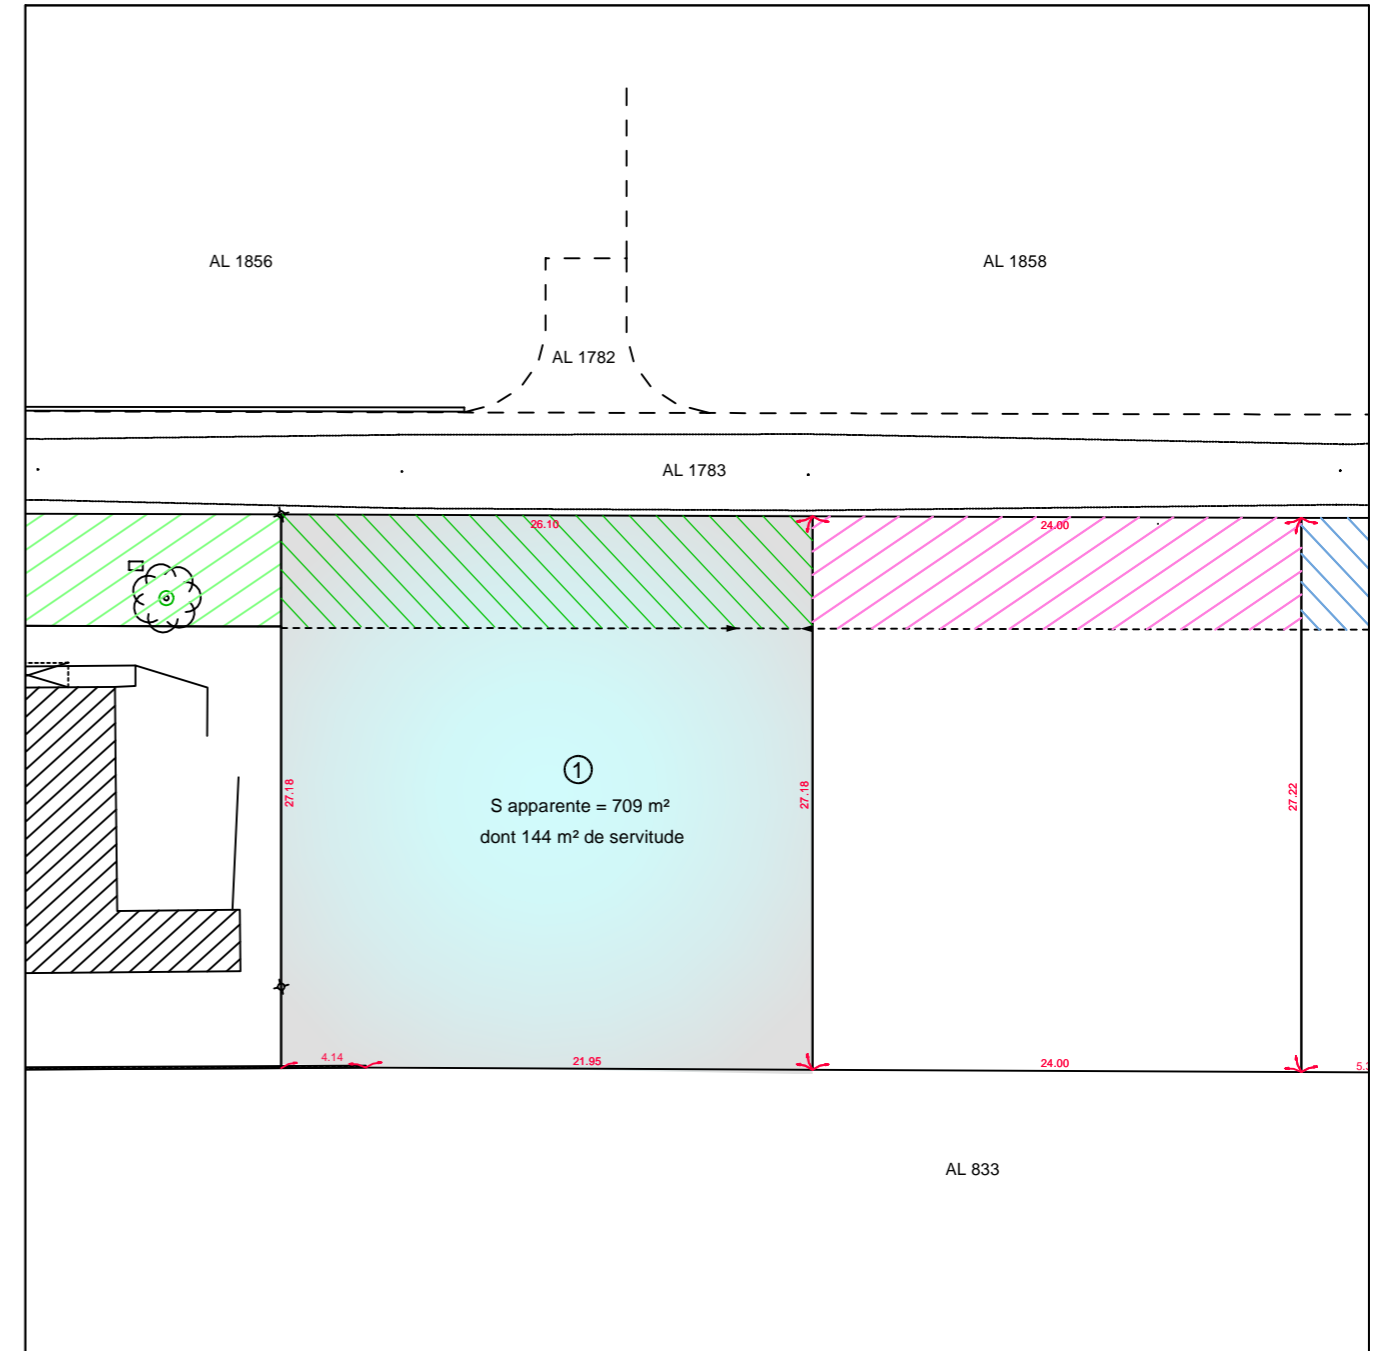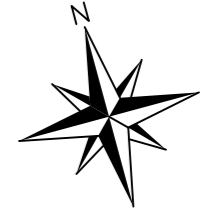

Légende :

 Servitude de passage grevant le lot n°1 au profit des lots n°2 à 5 et des espaces communs

Lotissement " La Petite Prairie "

LOT 2

PLAN DE VENTE PROVISOIRE

PLAN DE SITUATION

Section AL n°

Echelle : 1 / 2000





PLAN DE MASSE


DOSSIER 22 6192

DATE 12/03/2026

ECHELLE 1 / 250

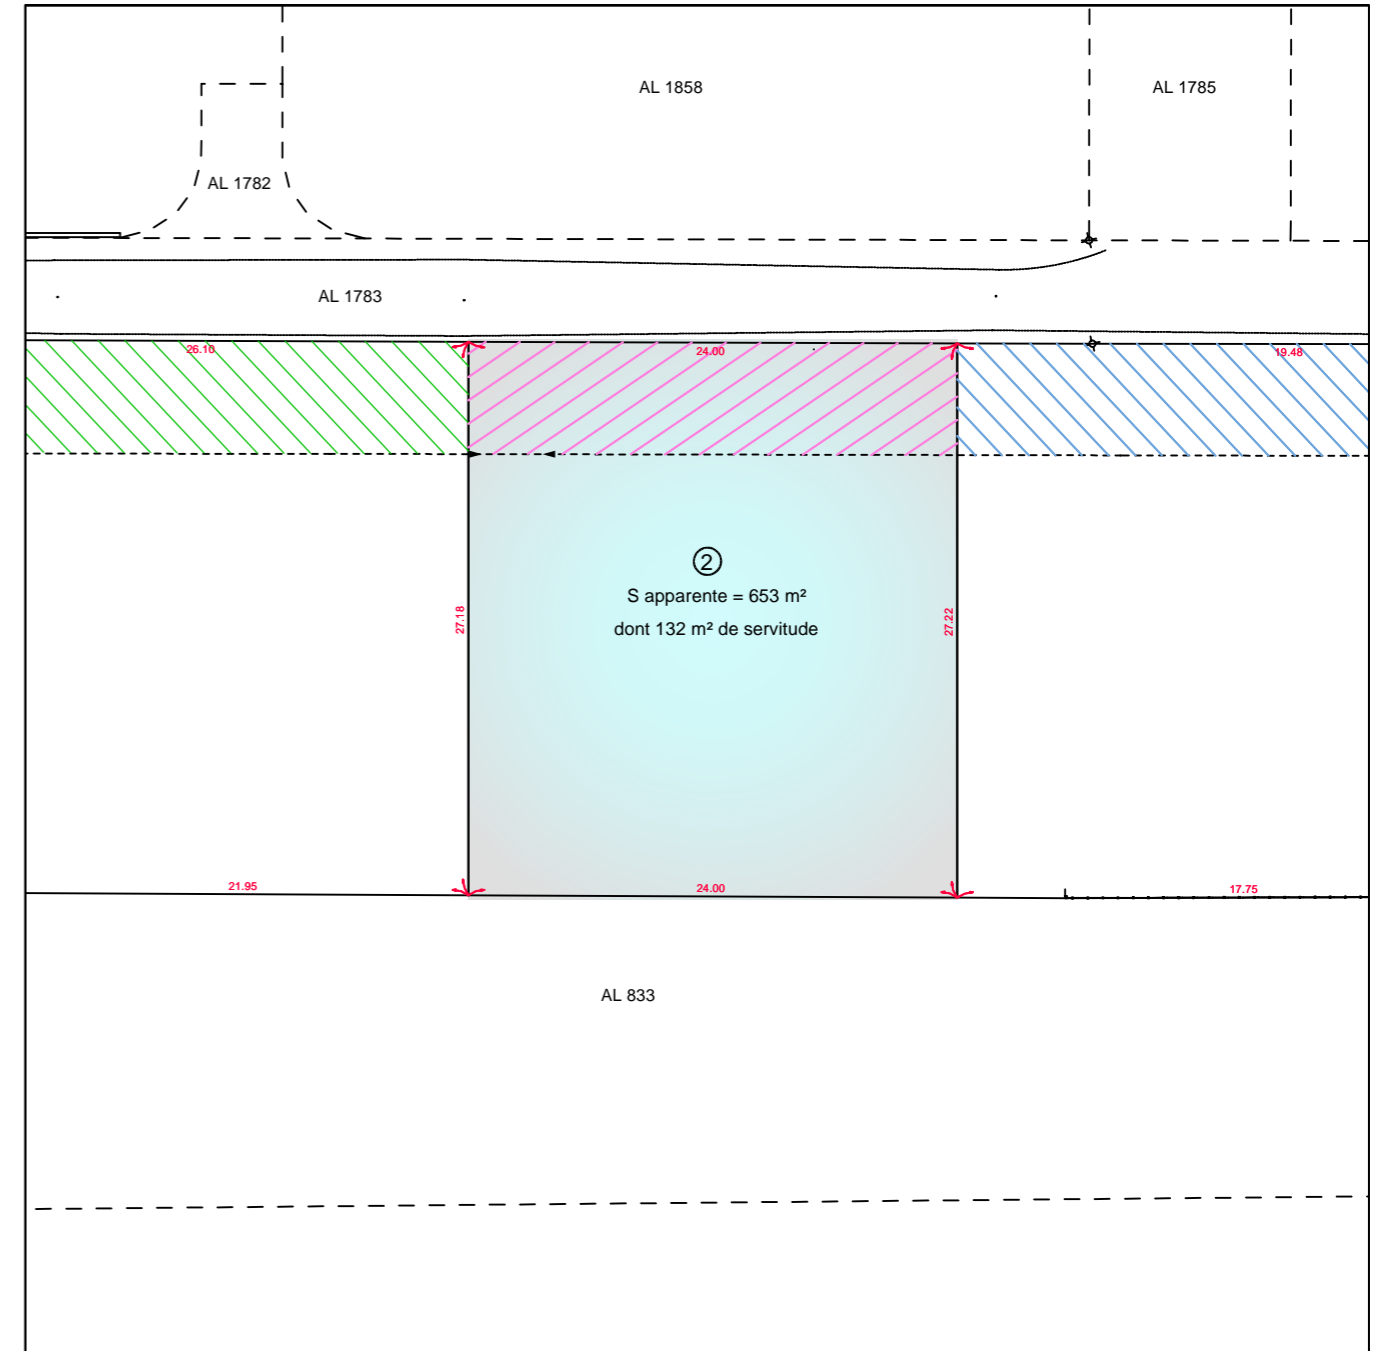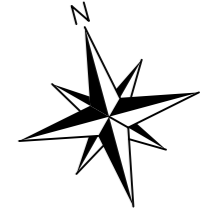

Légende :

 Servitude de passage grevant le lot n°2 au profit des lots n°1, 3 à 5 et des espaces communs

# Lotissement " La Petite Prairie "

## LOT 3

# PLAN DE VENTE PROVISOIRE

## PLAN DE SITUATION

Section AL n°

Echelle : 1 / 2000





# PLAN DE MASSE



DOSSIER 22 6192

DATE 12/03/2026

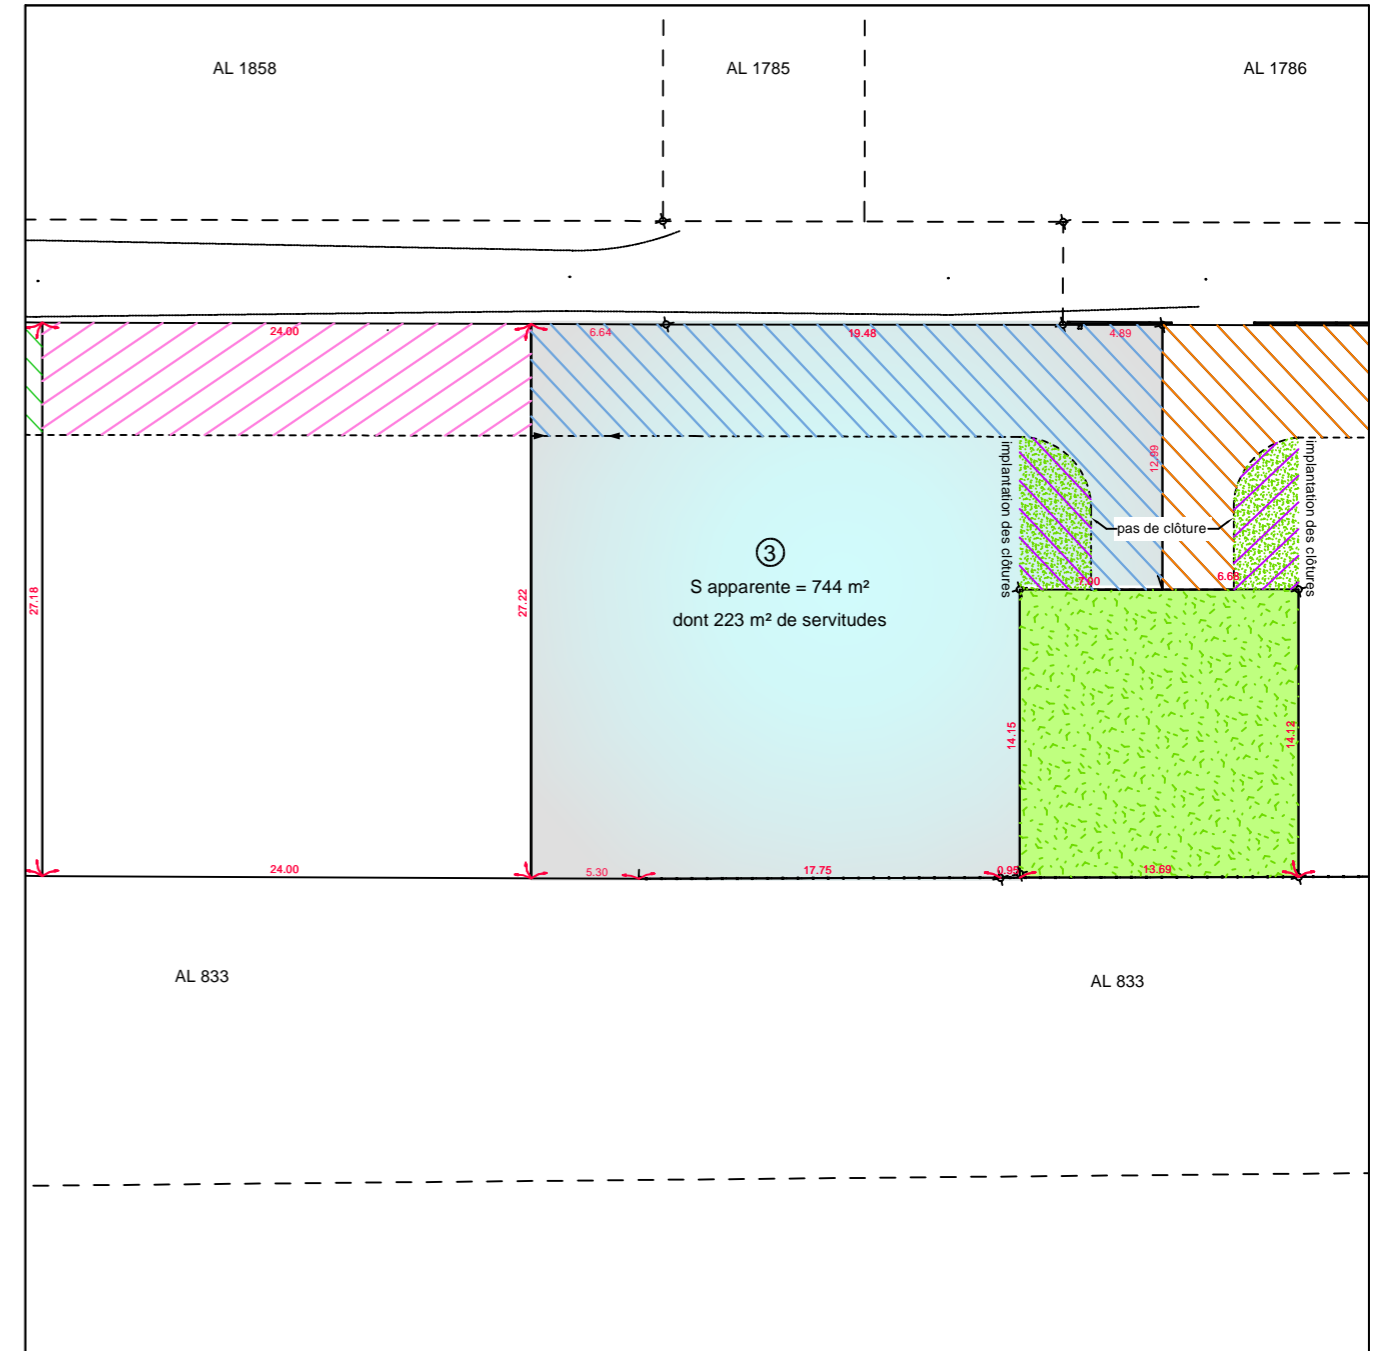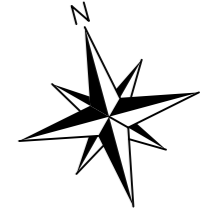ECHELLE 1 / 250



Légende :

-  Servitude de passage grevant le lot n°3 au profit des lots n°1, 2, 4, 5 et des espaces communs
-  Servitude de réseau EP et d'espace vert grevant le lot n°3 au profit des lots n°1, 2, 4 et 5

# Lotissement " La Petite Prairie "


## LOT 4

# PLAN DE VENTE PROVISOIRE

## PLAN DE SITUATION

Section AL n°

Echelle : 1 / 2000


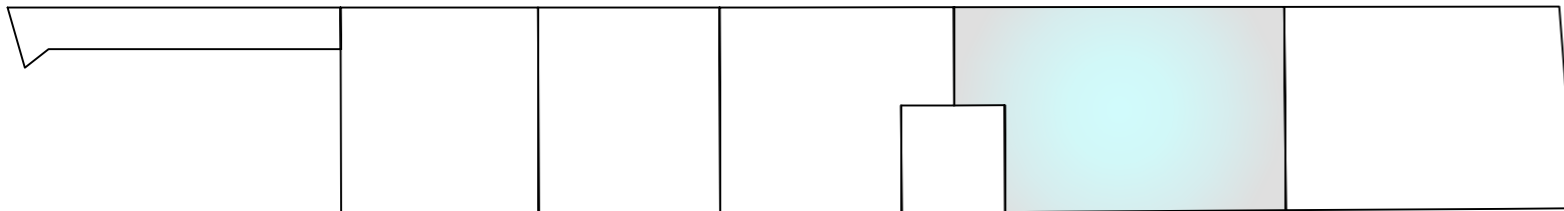


# PLAN DE MASSE

DOSSIER 22 6192

DATE 12/03/2026

ECHELLE 1 / 250

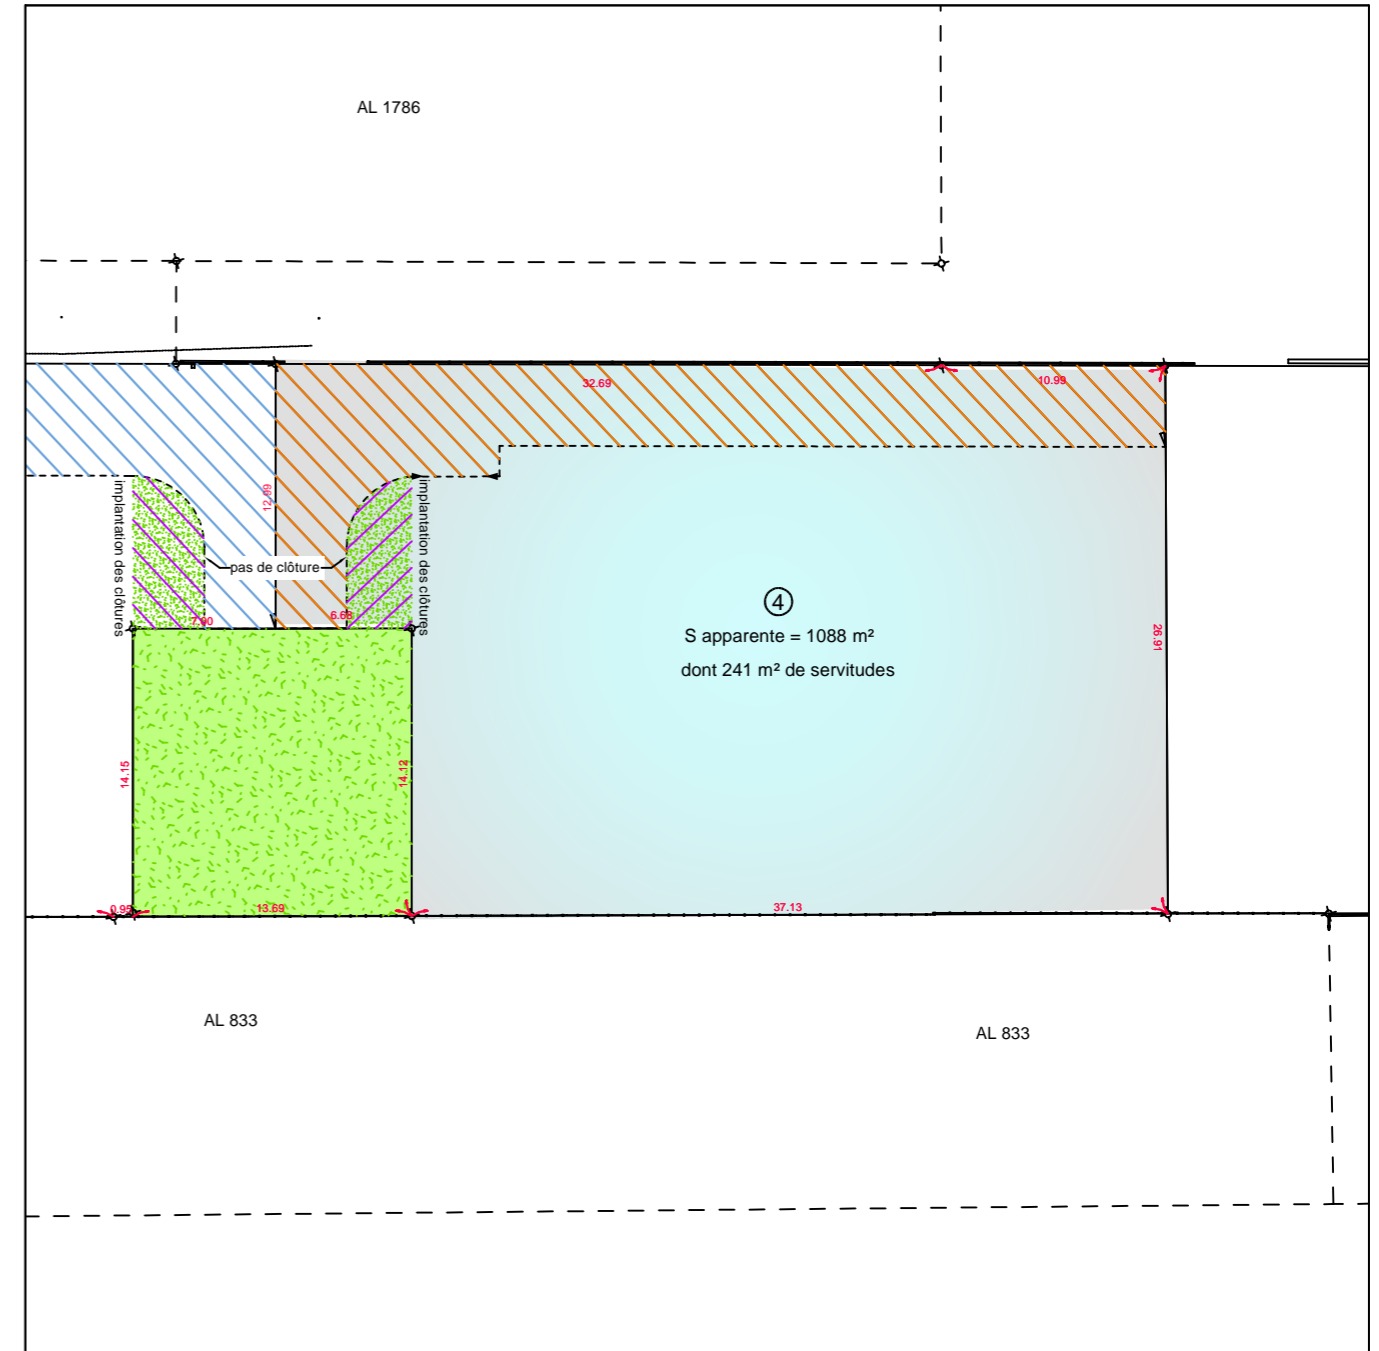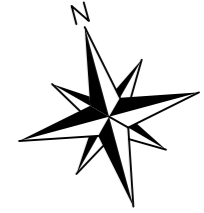

Légende :

- Servitude de passage grevant le lot n°4 au profit du lot n°5 et des espaces communs
- Servitude d'espace vert grevant le lot 4 au profit des lots n°1, 2, 3, et 5

Lotissement " La Petite Prairie "


LOT 5

PLAN DE VENTE PROVISOIRE

PLAN DE SITUATION

Section AL n°

Echelle : 1 / 2000


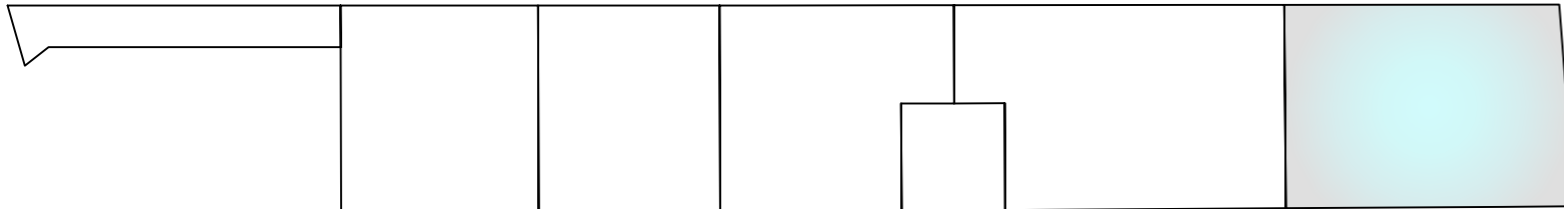


PLAN DE MASSE

DOSSIER 22 6192

DATE 12/03/2026

ECHELLE 1 / 250

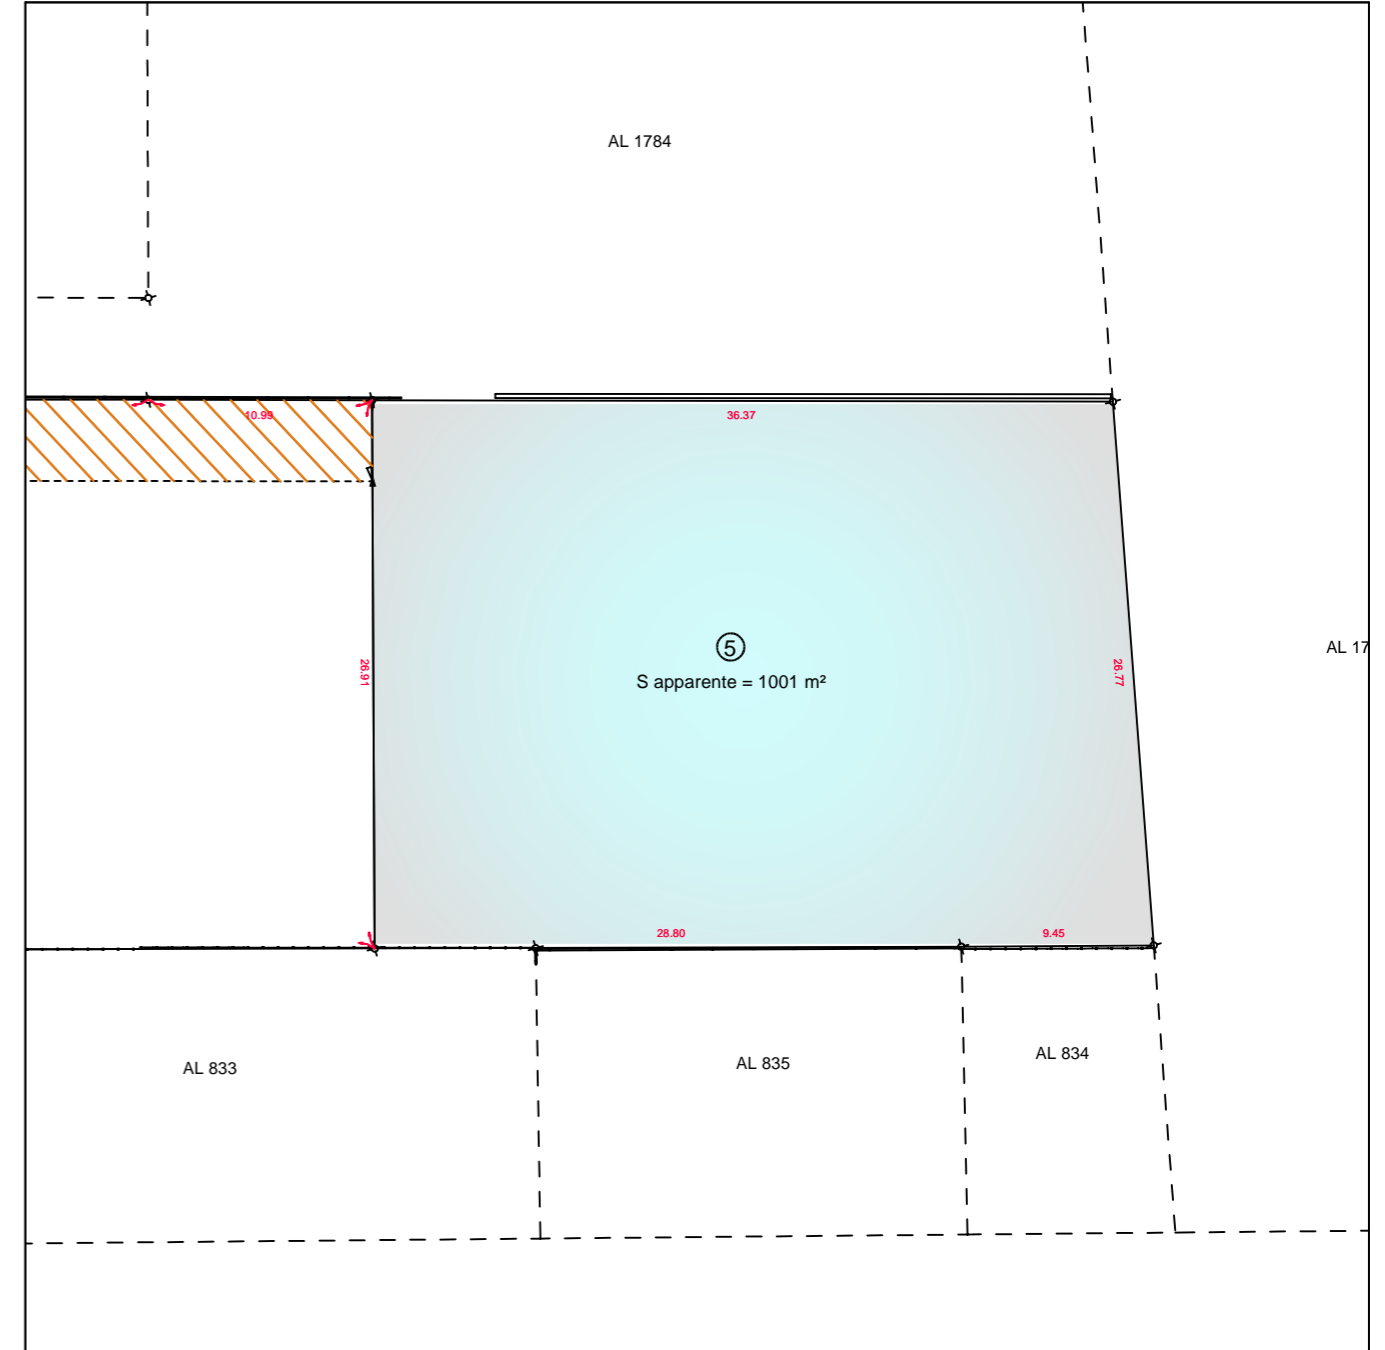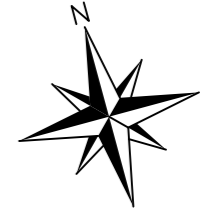

Légende :