


Lotissement "La Petite Prairie"

LOT 1

PLAN DE VENTE

PLAN DE SITUATION


Section AL n°1900

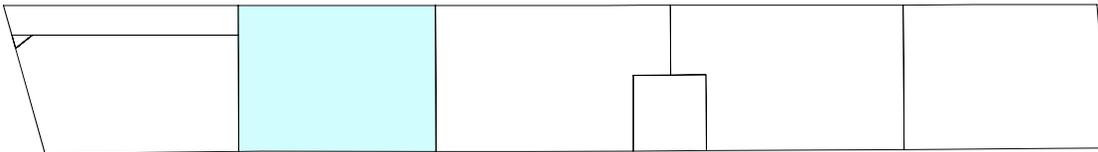

PLAN DE MASSE

DOSSIER 6192-22 DATE 21/12/2023

ECHELLE 1 / 250

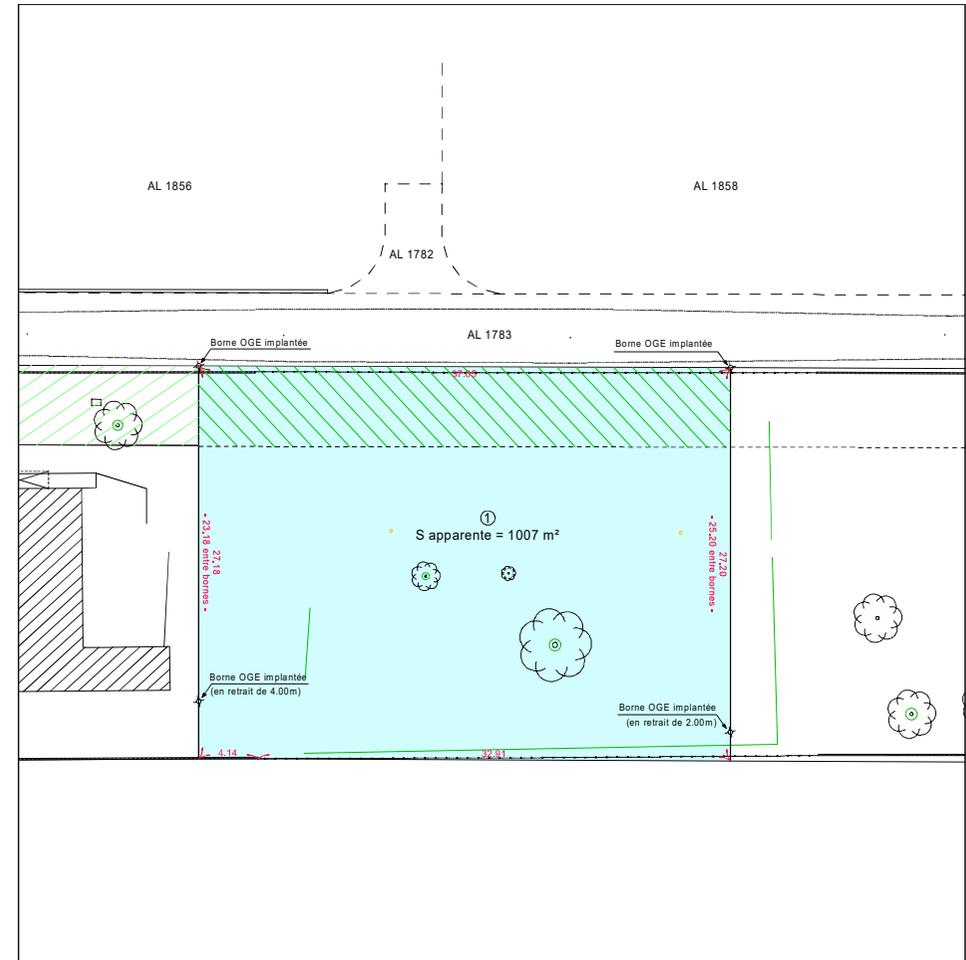

Légende :

 Servitude de passage grevant le lot n°1 au profit des lots n°2, 3, 4 et à l'accès aux espaces communs

Nota :
- Délimitation réalisée selon les signes apparents de possession (position des clôtures, murs et bâtiments)
- Les coordonnées planimétriques sont exprimées dans le système légal RGF93-CC45

SCP BUI - PARIES Géomètres-Experts associés
Résidence Martinon - bât. B - rue de l'Abbé Mounier 33170 GRADIGNAN
Tel: +33 (0)5 56 89 09 54 Email: scp.bui.paries@free.fr

Bureau secondaire - Za Auguste V - 7 impasse Lou Haou 33610 CESTAS
Tel: +33 (0)5 56 78 87 82 Email: bui.paries@free.fr
Ordre des Géomètres-Experts N°1995A100009
RCS 403 788 813 Bordeaux - SIRET 403 788 813 00026 - NAF 7112A - TVA intra-communautaire FR



Lotissement "La Petite Prairie"

LOT 2

PLAN DE VENTE

PLAN DE SITUATION

Section AL n°1901



SCP BUI - PARIES Géomètres-Experts associés
Résidence Martinon - bât. B - rue de l'Abbé Mounier 33170 GRADIGNAN
Tel: +33 (0)5 56 89 09 54 Email: scp.bui.paries@free.fr


Bureau secondaire - Za Auguste V - 7 impasse Lou Haou 33610 CESTAS
Tel: +33 (0)5 56 78 87 82 Email: bui.paries@free.fr
Ordre des Géomètres-Experts N°1995A100009
RCS 403 788 813 Bordeaux - SIRET 403 788 813 00026 - NAF 7112A - TVA intra-communautaire FR



PLAN DE MASSE

DOSSIER 6192-22 DATE 21/12/2023

ECHELLE 1 / 250

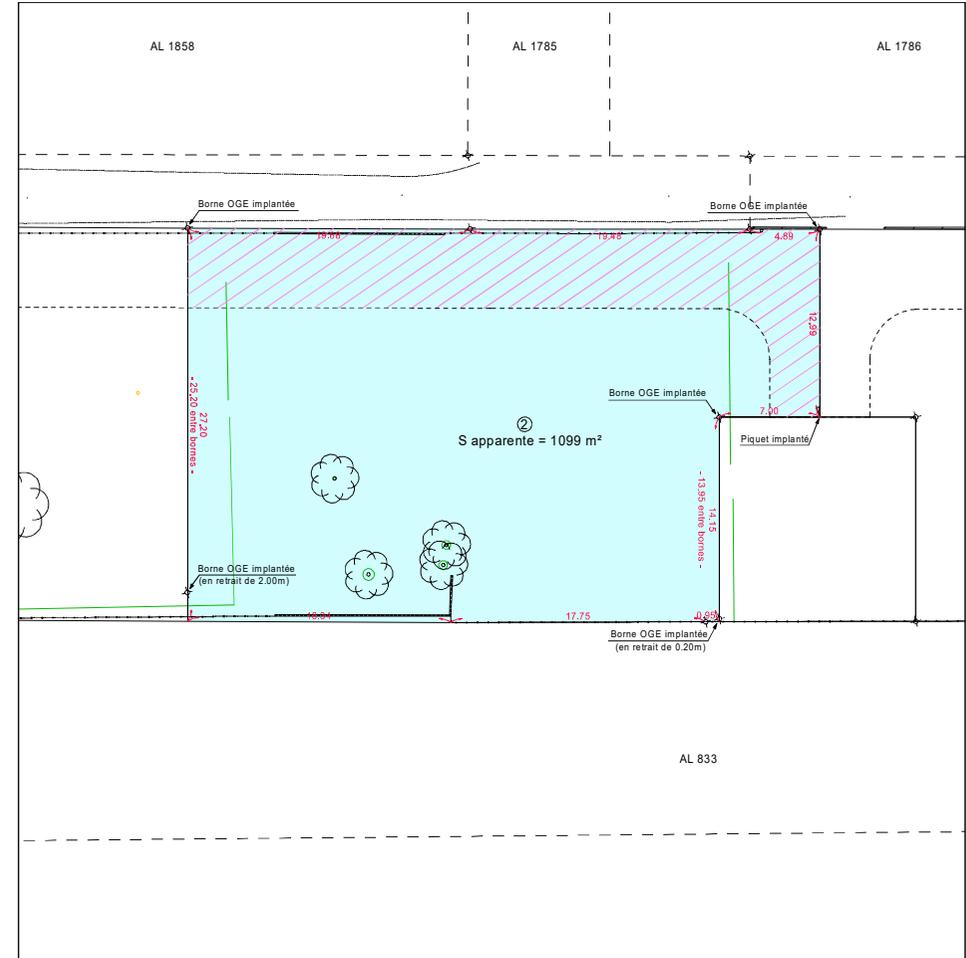

Légende :

 Servitude de passage grevant le lot n°2 au profit des lots n°3, 4 et à l'accès aux espaces communs

Nota :
- Délimitation réalisée selon les signes apparents de possession (position des clôtures, murs et bâtiments)
- Les coordonnées planimétriques sont exprimées dans le système légal RGF93-CC45




Lotissement "La Petite Prairie"

LOT 4

PLAN DE VENTE

PLAN DE SITUATION


Section AL n°1903

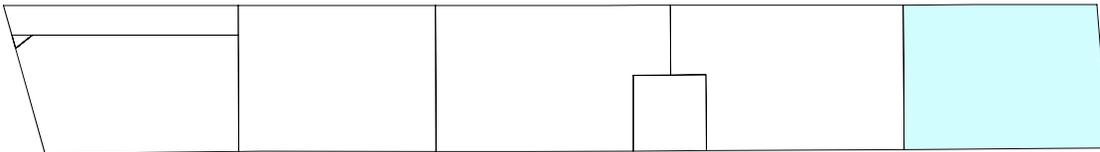

PLAN DE MASSE

DOSSIER 6192-22 DATE 21/12/2023

ECHELLE 1 / 250

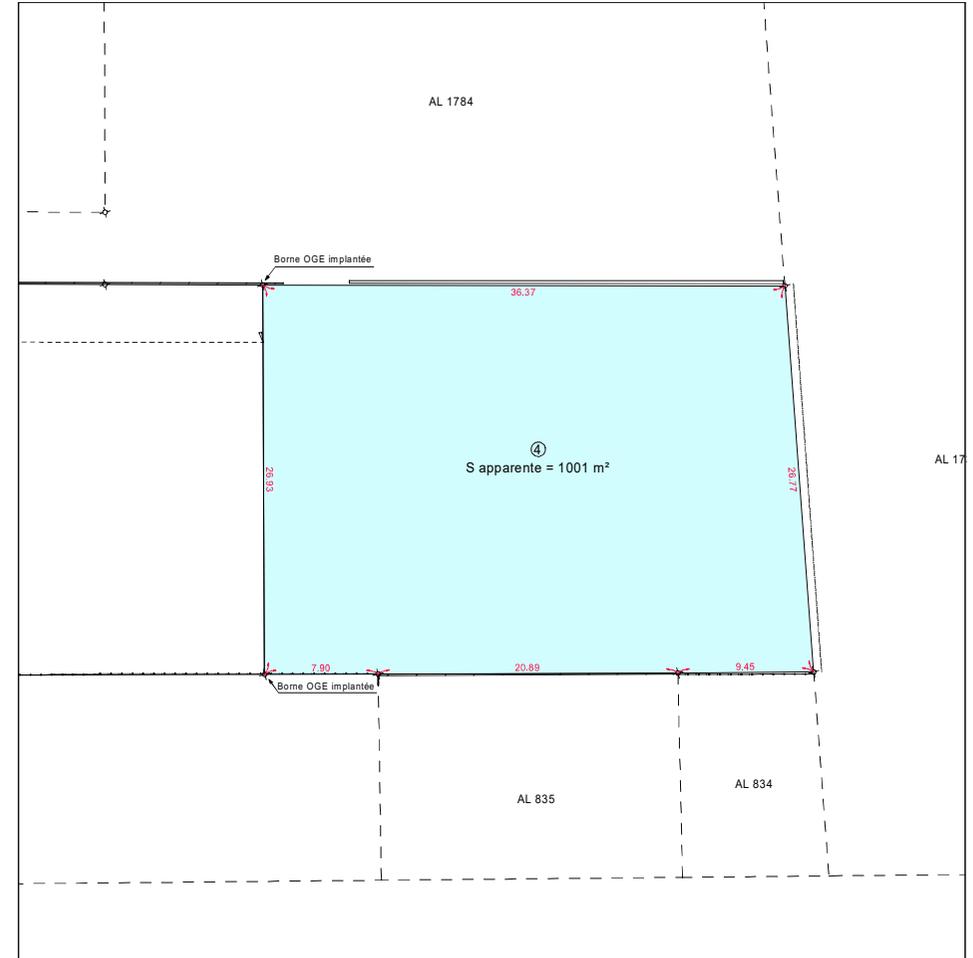

Légende :

Nota :
- Délimitation réalisée selon les signes apparents de possession (position des clôtures, murs et bâtiments)
- Les coordonnées planimétriques sont exprimées dans le système légal RGF93-CC45

SCP BUI - PARIES Géomètres-Experts associés
Résidence Martinon - bât. B - rue de l'Abbé Mounier 33170 GRADIGNAN
Tel: +33 (0)5 56 89 09 54 Email: scp.bui.paries@free.fr

Bureau secondaire - Za Auguste V - 7 impasse Lou Haou 33610 CESTAS
Tel: +33 (0)5 56 78 87 82 Email: bui.paries@free.fr
Ordre des Géomètres-Experts N°1995A10009
RCS 403 788 813 Bordeaux - SIRET 403 788 813 00026 - NAF 7112A - TVA intra-communautaire FR



GÉOMÈTRE-EXPERT

