

COMMUNE DU TAILLAN MEDOC

Propriété appartenant aux Consorts RAOUL
9 chemin d'Arsac

PLAN DE SITUATION

CADASTRE

Section : AK
N° : 509, 510, 511, 512, 514, 515, 516, 517, 520 et 672
Contenance : 63a 99ca


ECHELLE : 1/2000
Plan dressé le : 28 janvier 2022
Dossier n° : 5990-21



Plan dressé par la S.C.P Bernard BUI - Jean-Marc PARIÉS, Géomètres-Experts associés,
Résidence Martignon Bât. B, rue de l'abbé Mounier 33170 GRADIGNAN Tél: 05 56 89 09 54
Bureau secondaire : Z.A. Auguste IV, 7 Impasse Lou Hau 33610 CESTAS Tél: 05 56 78 87 82

ORDRE DES GEOMETRES EXPERTS
S.C.P. BUI - PARIÉS
Résidence Martignon - Bât.B
Rue de l'abbé Mounier
33170 GRADIGNAN
Tél: 05 56 89 09 54 - Fax: 05 56 89 09 51
N° Inscription S.C.P. : 1995A00000

PLAN DE SITUATION
Echelle : 1/10000

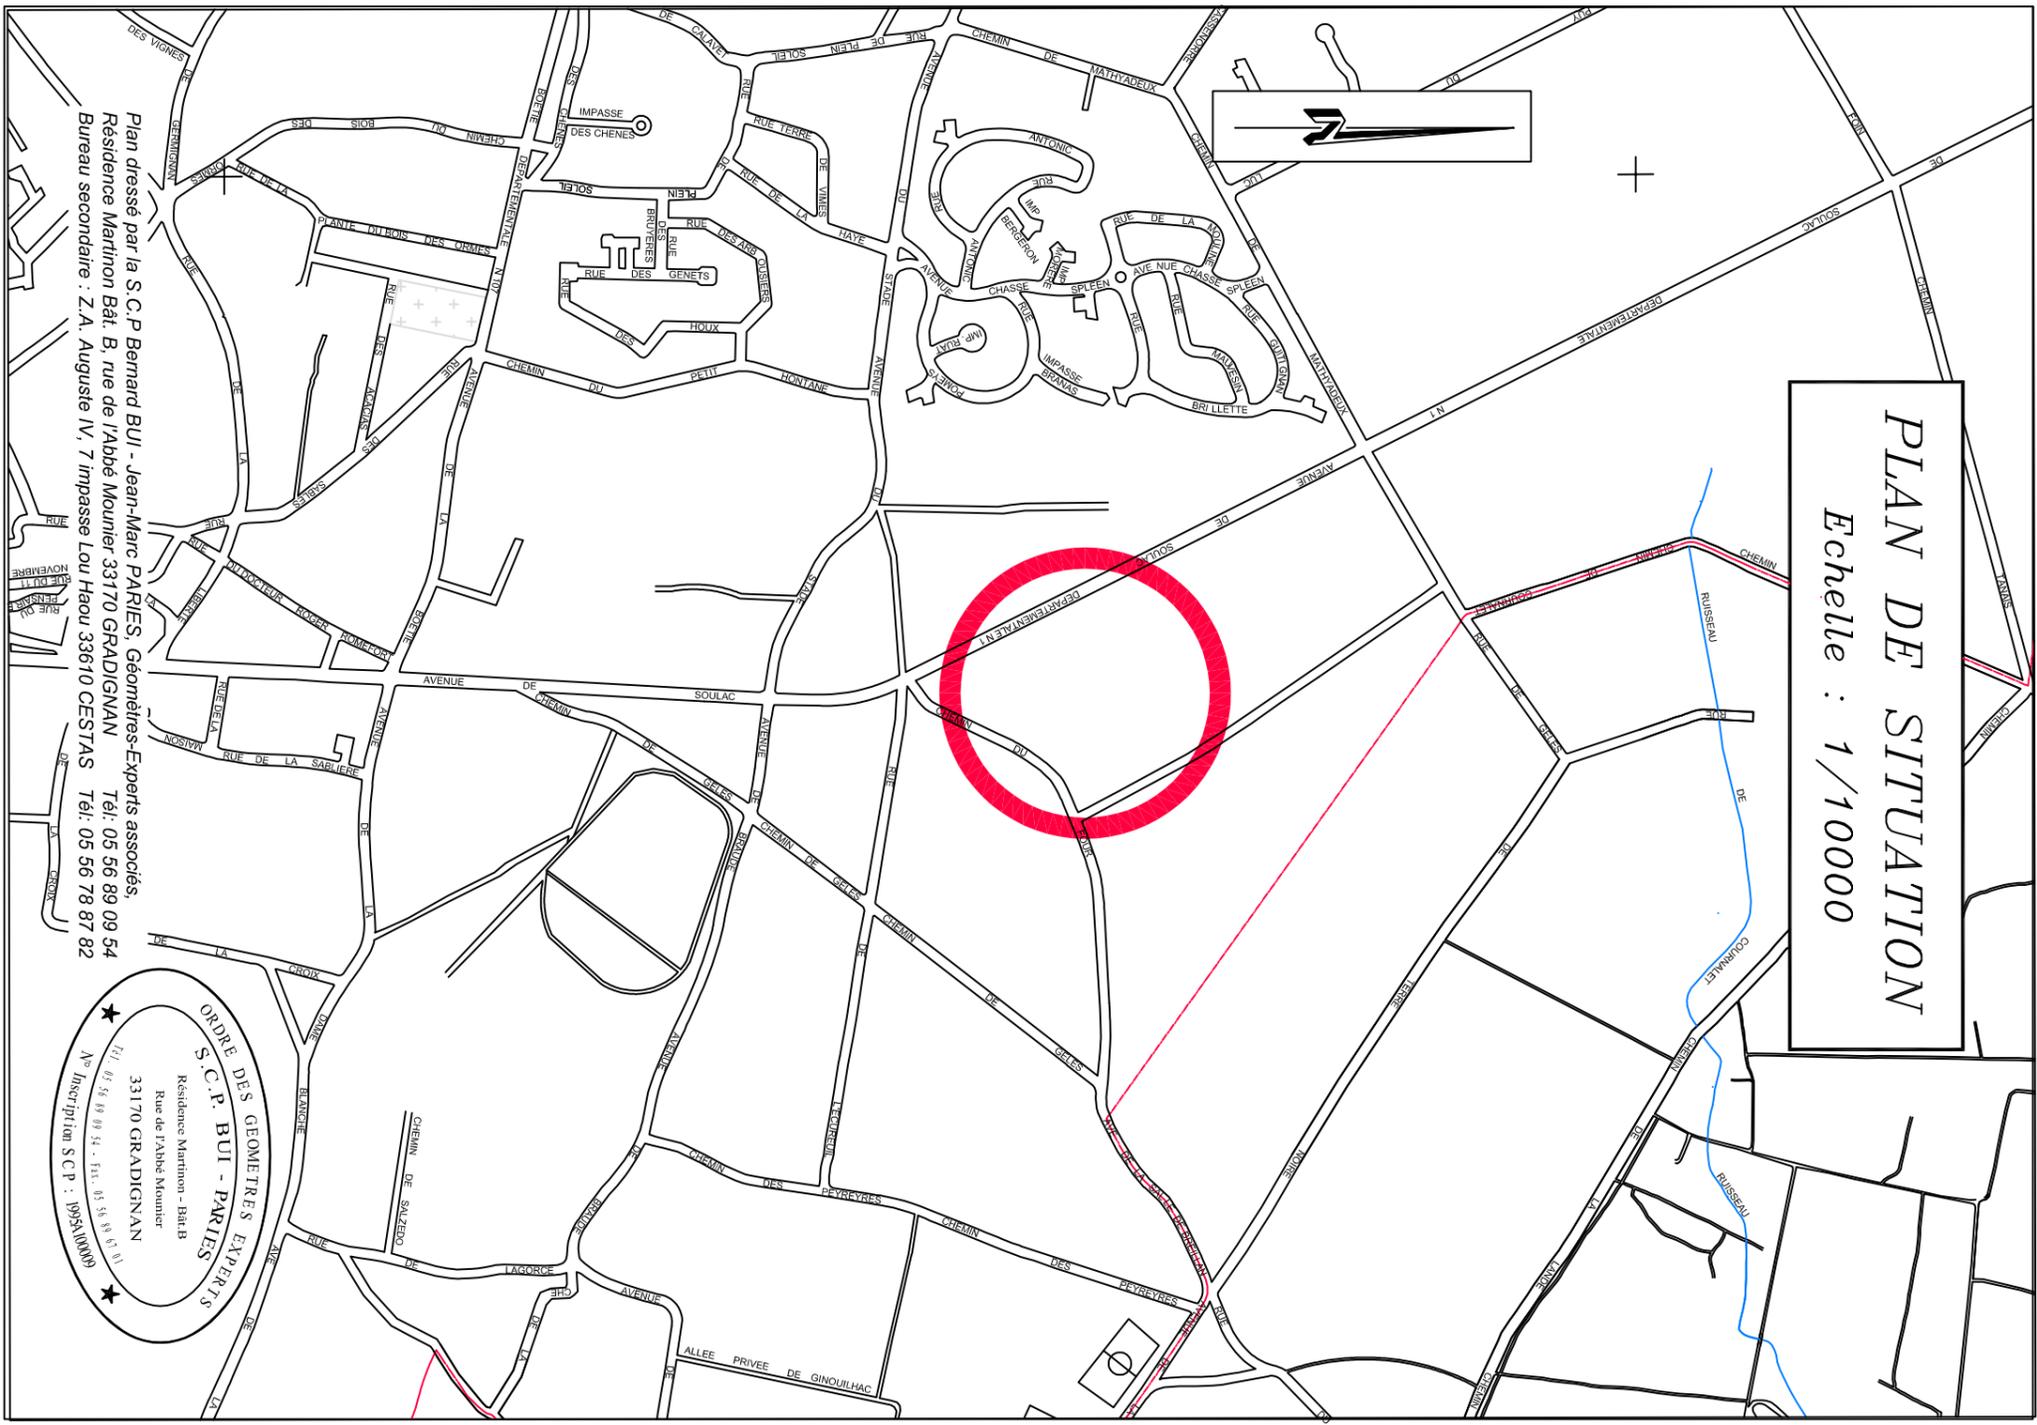

Plan dressé par la S.C.P Bernard BUI - Jean-Marc PARIÉS, Géomètres-Experts associés,
Résidence Martignon Bât. B, rue de l'abbé Mounier 33170 GRADIGNAN Tél: 05 56 89 09 54
Bureau secondaire : Z.A. Auguste IV, 7 Impasse Lou Hau 33610 CESTAS Tél: 05 56 78 87 82

ORDRE DES GEOMETRES EXPERTS
S.C.P. BUI - PARIÉS
Résidence Martignon - Bât.B
Rue de l'abbé Mounier
33170 GRADIGNAN
Tél: 05 56 89 09 54 - Fax: 05 56 89 09 51
N° Inscription S.C.P. : 1995A00000