

Département de la Gironde  
Commune de BLANQUEFORT

---

---

**Propriété de la  
Succession Jean-Louis BUGEAUD**

---

---

**PLAN DE DIVISION  
ET DE BORNAGE**

Fichier : 144016-2019.dwg

Date : 05/09/2019



Dessin : CM

ADRESSE : 12, rue Tastet Girard

CADASTRE : Section BX n° 707-709-714-715

**Compléments**

Indice	Date	Modifications	Dessin
a	25/09/2019	Modification de la limite (angle Nord-Ouest) et du découpage des lots	CM
b	04/02/2020	Nouveaux numéros cadastraux (DA n° 3662Y)	CM
c	04/02/2020	Bornage des divisions	CM

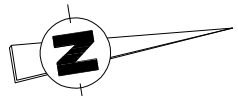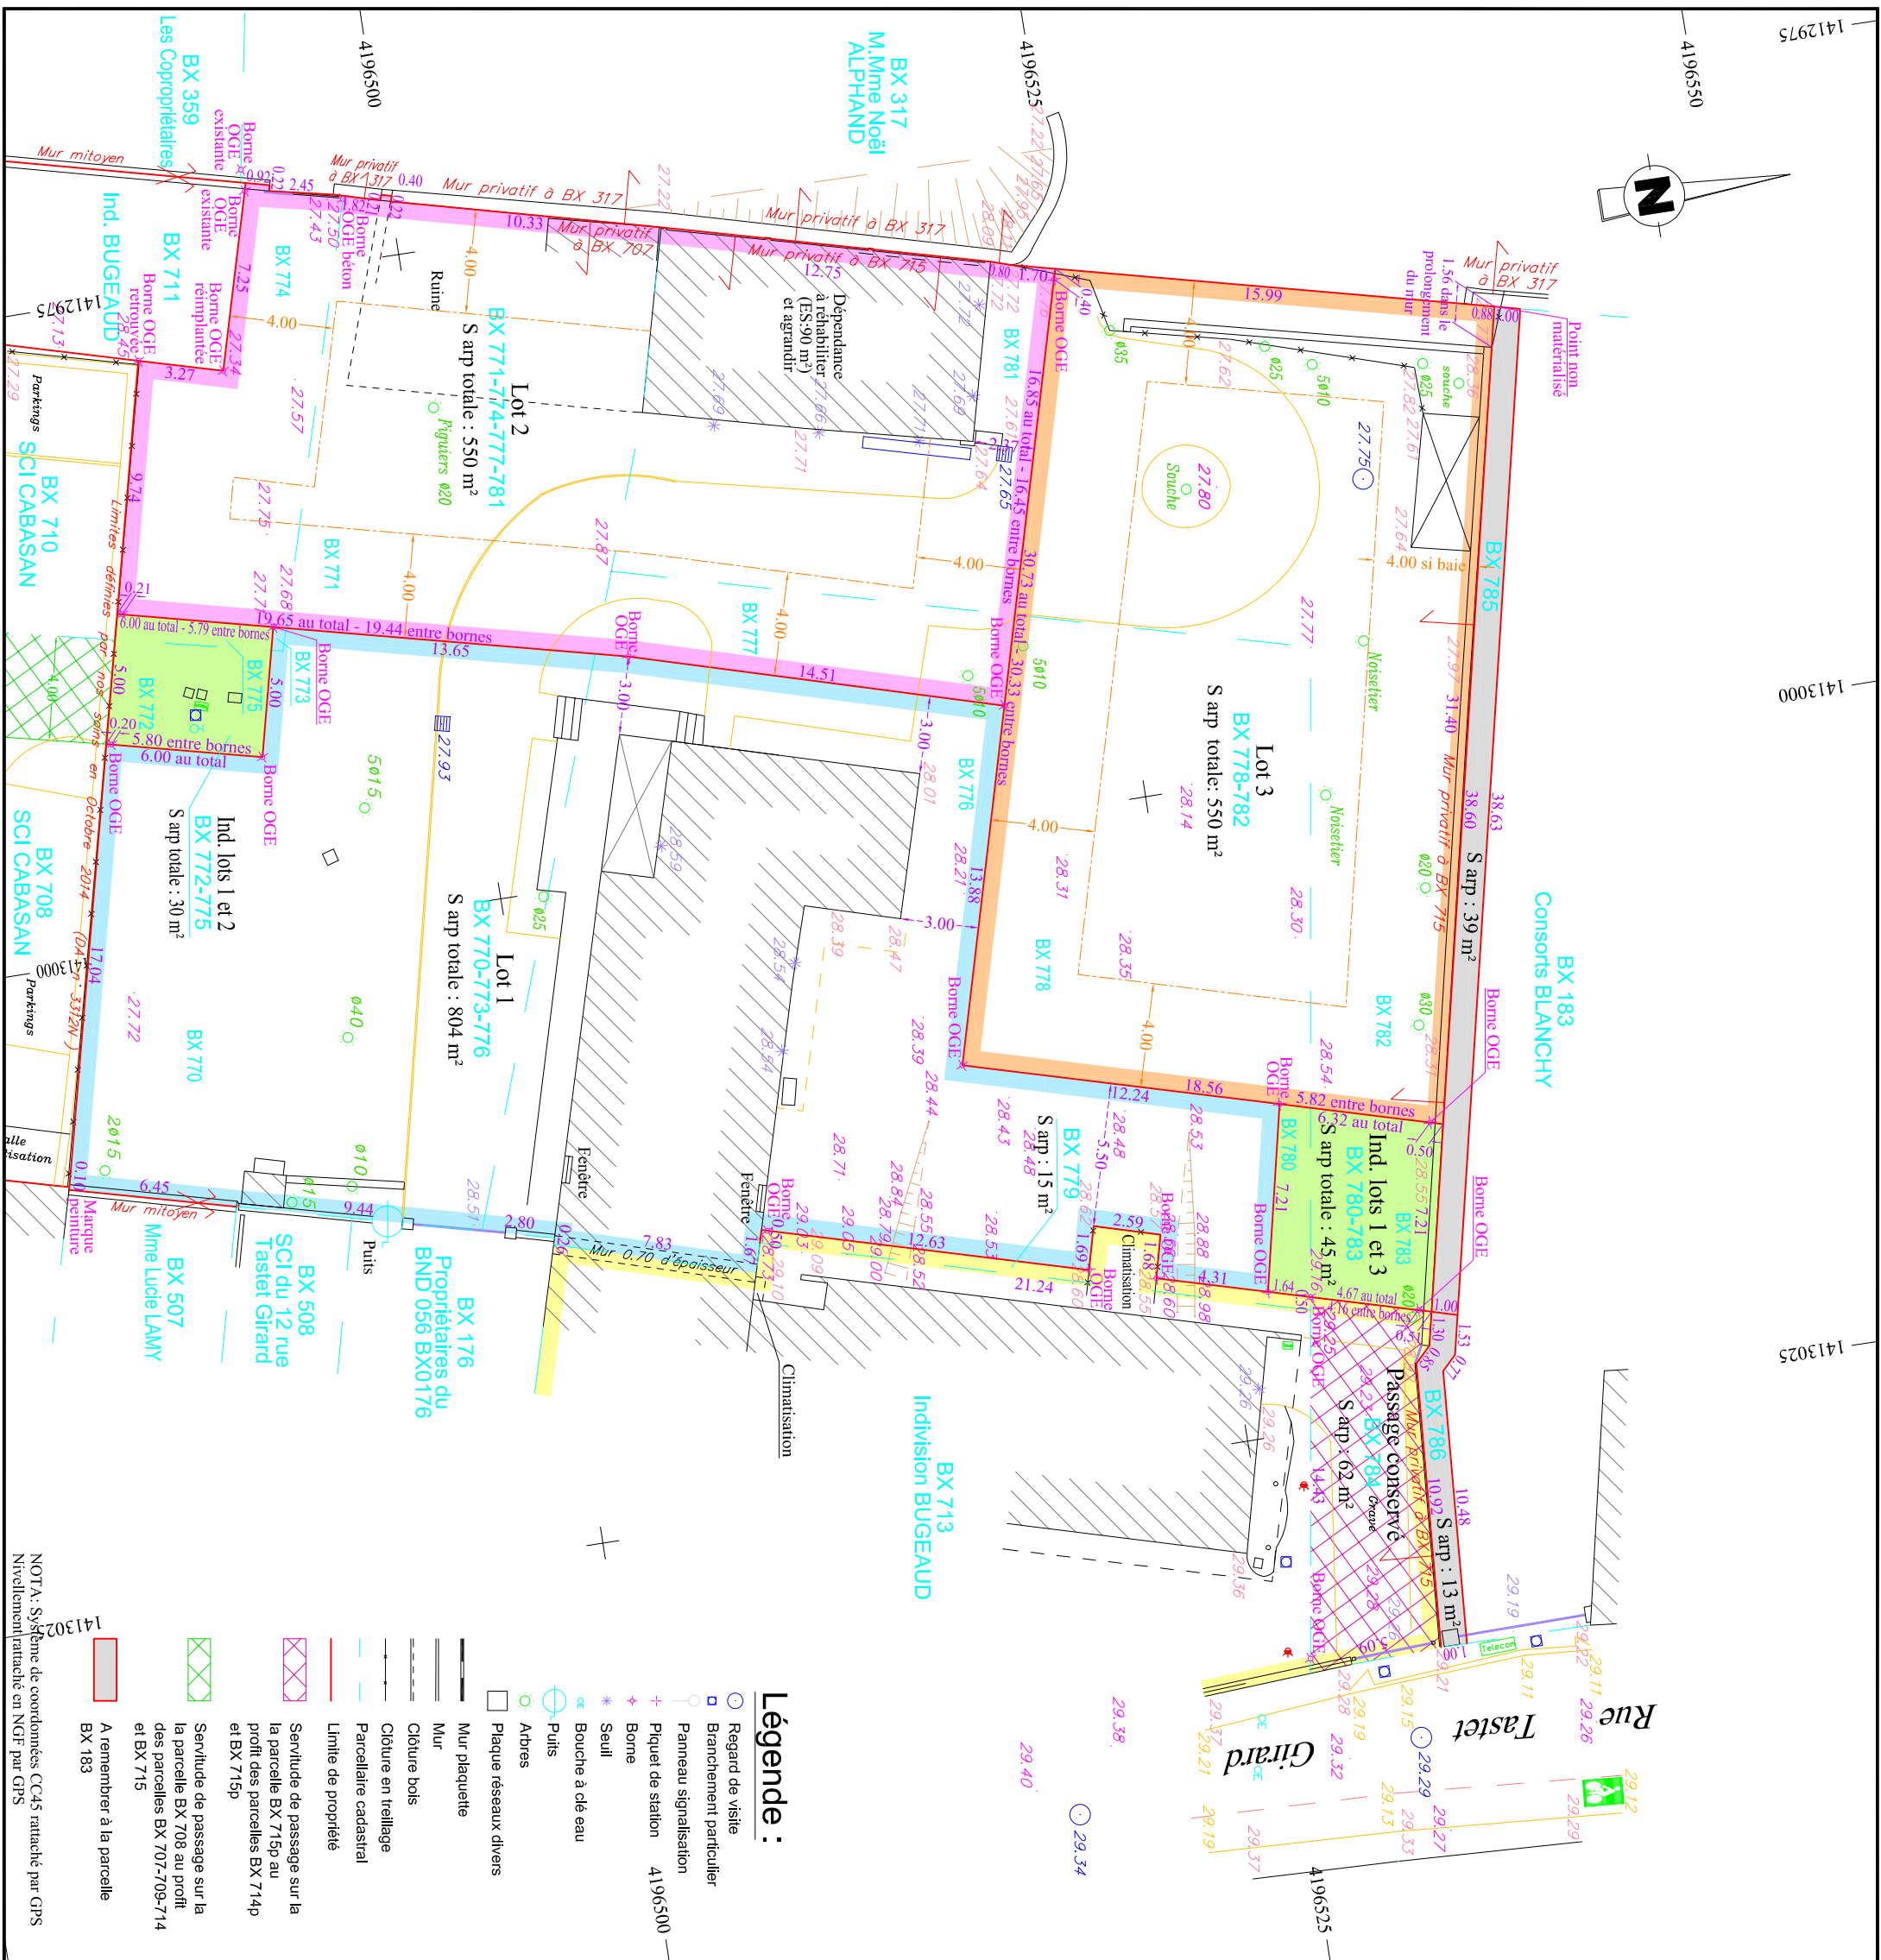

**Légende :**

- Regard de visite
- Branchement particulier
- Panneau signalisation
- Piquet de station
- Borne
- Seuil
- Bouche à clé eau
- Puits
- Arbres
- Plaque réseaux divers
- Mur plaquette
- Mur
- Clôture en bois
- Clôture en treillage
- Parcelaire cadastral
- Limite de propriété
- Servitude de passage sur la parcelle BX 715p au profit des parcelles BX 714p et BX 715p
- Servitude de passage sur la parcelle BX 708 au profit des parcelles BX 707-709-714 et BX 715
- A remembrer à la parcelle BX 183

NOTA: Système de coordonnées CC45 rattaché par GPS  
Nivellement rattaché en NGF par GPS