

Lotissement " L'écrin "

LOT 1





DOSSIER 6082-21 DATE 26/01/2024

ECHELLE 1 / 200

PLAN DE VENTE

PLAN DE SITUATION

Section A n°5135

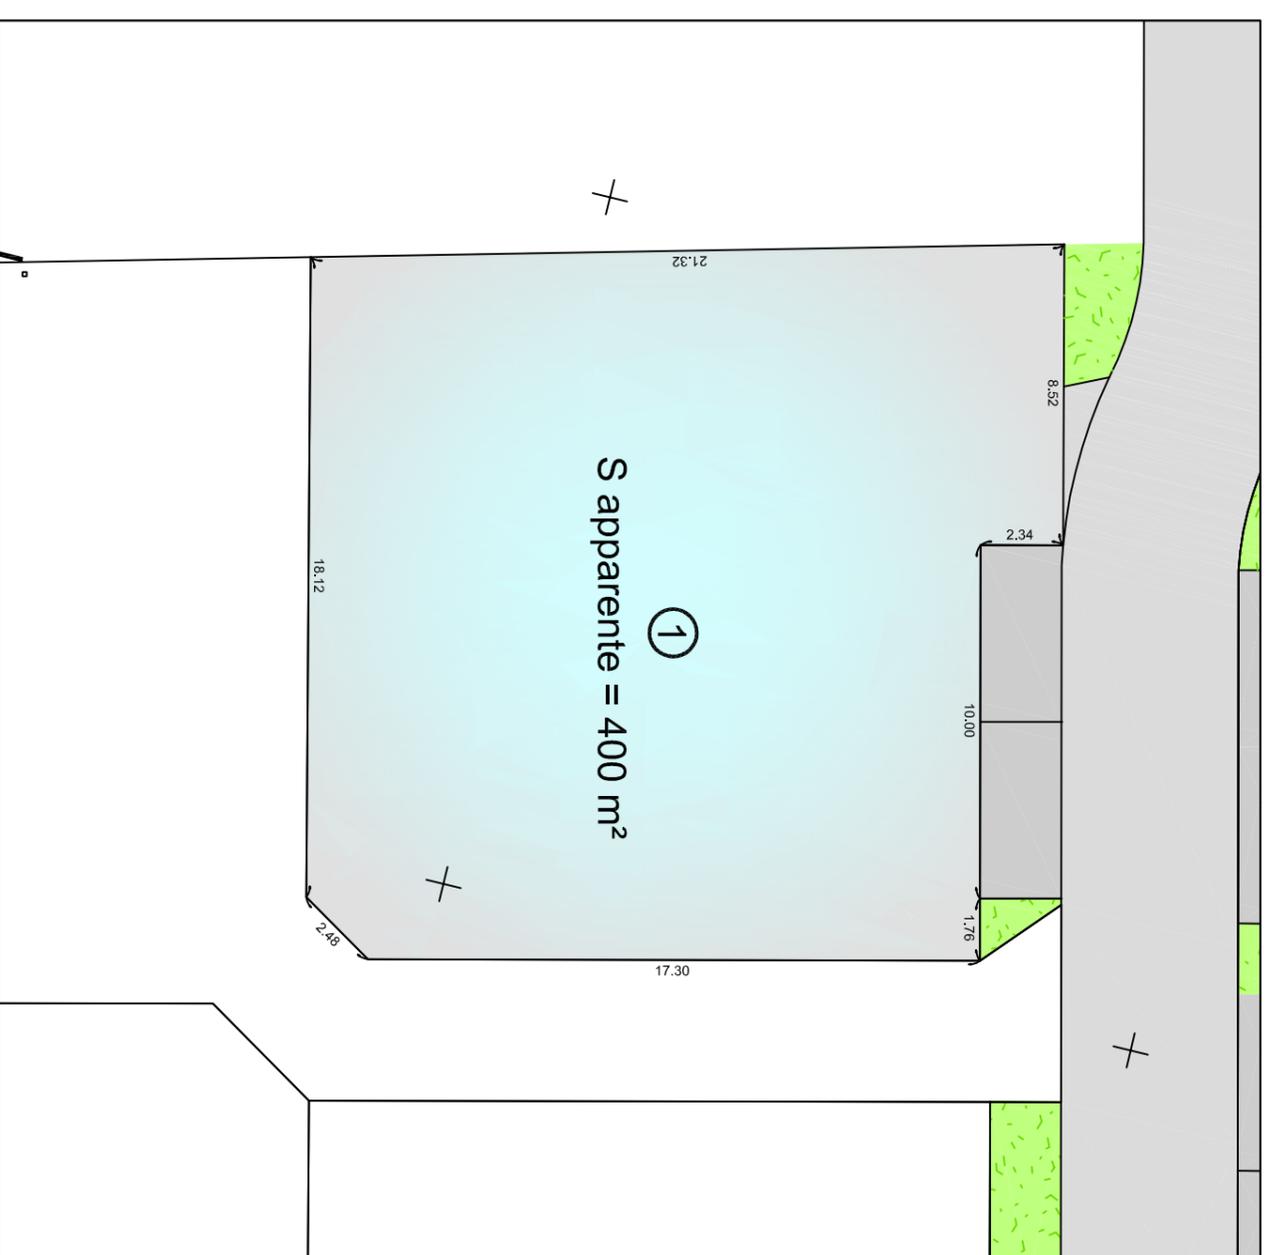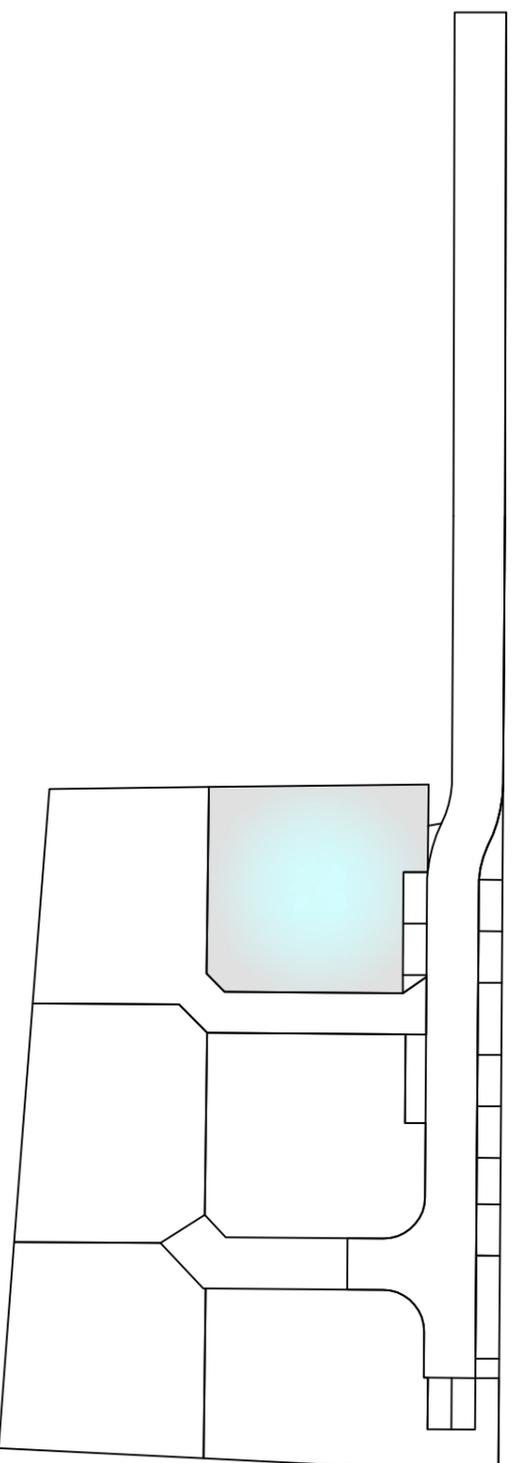

Légende :

Nota :

- Délimitation réalisée selon les signes apparents de possession (position des clôtures, murs et bâtiments)
- Les coordonnées planimétriques sont exprimées dans le système légal RGF93-CC45

SCP BUI - PARIES Géomètres-Experts associés
Résidence Martinon - bât. B - rue de l'Abbé Mounier 33170 GRADIGNAN
Tel: +33 (0)5 56 89 09 54 Email: scp.bui.paries@free.fr



Bureau secondaire - Za Auguste V - 7 Impasse Lou Haou 33610 CESTAS
Tel: +33 (0)5 56 78 87 82 Email: bui.paries@free.fr
Ordre des Géomètres-Experts N°1995A100009
RCS 403 788 813 Bordeaux - SIRET 403 788 813 00026 - NAF 7112A - TVA Intra-communautaire FR

GÉOMÈTRE-EXPERT



Lotissement " L'écrin "

LOT 2





DOSSIER 6082-21 DATE 26/01/2024

ECHELLE 1 / 250

PLAN DE VENTE

PLAN DE SITUATION

Section A n°5136

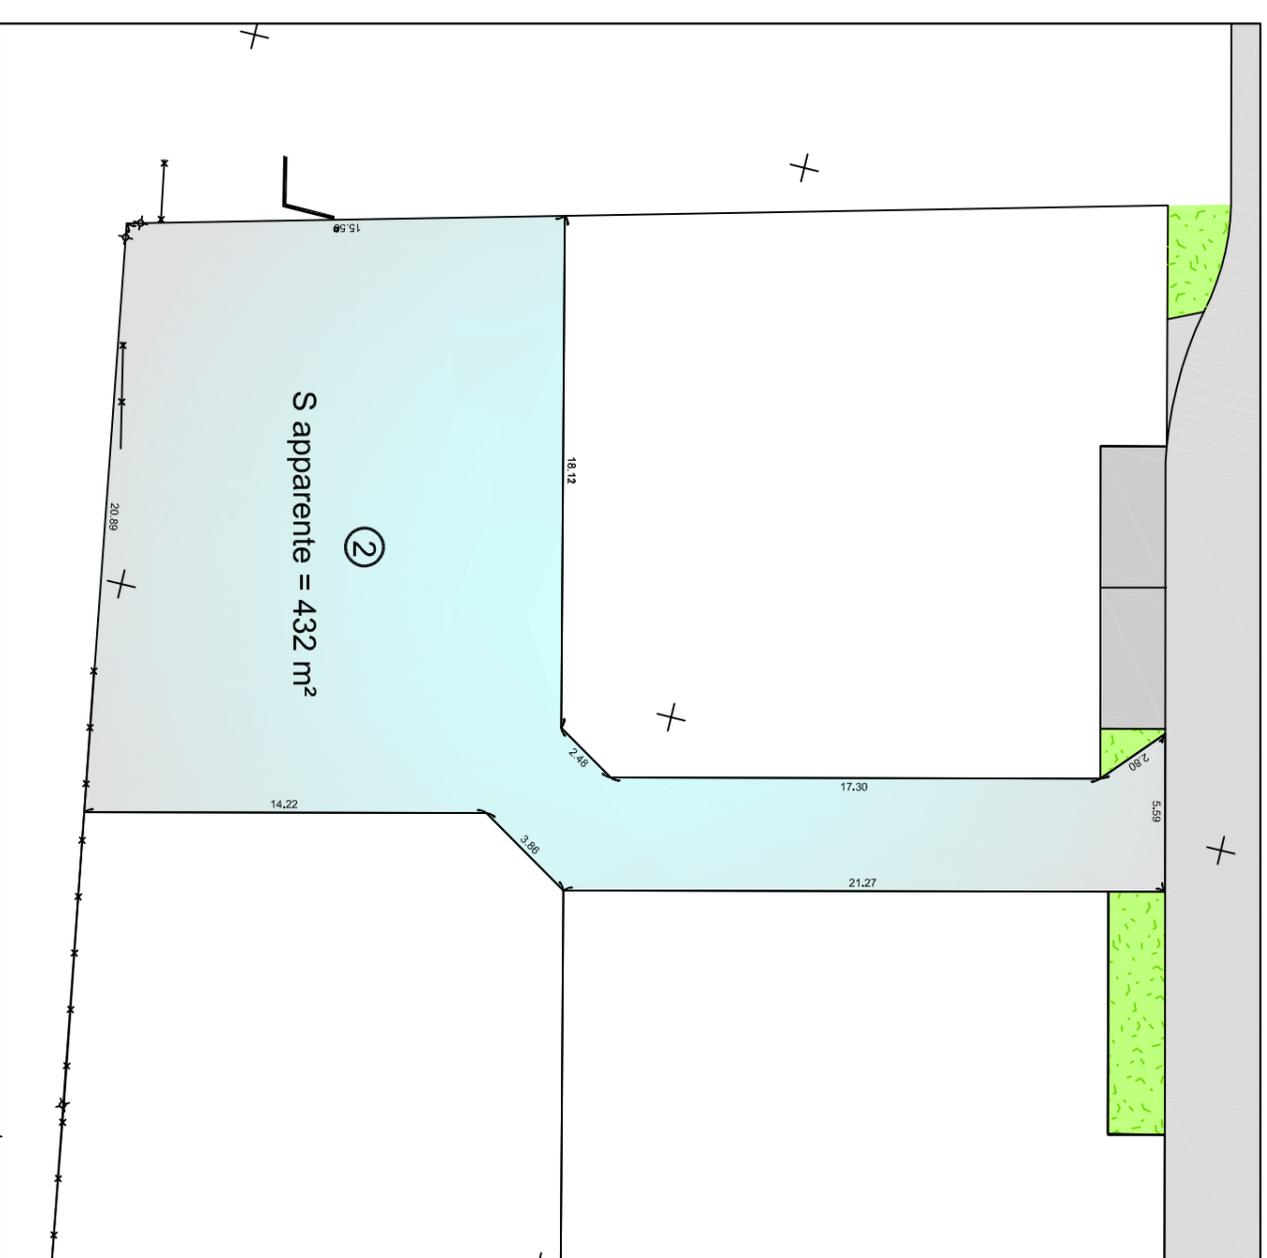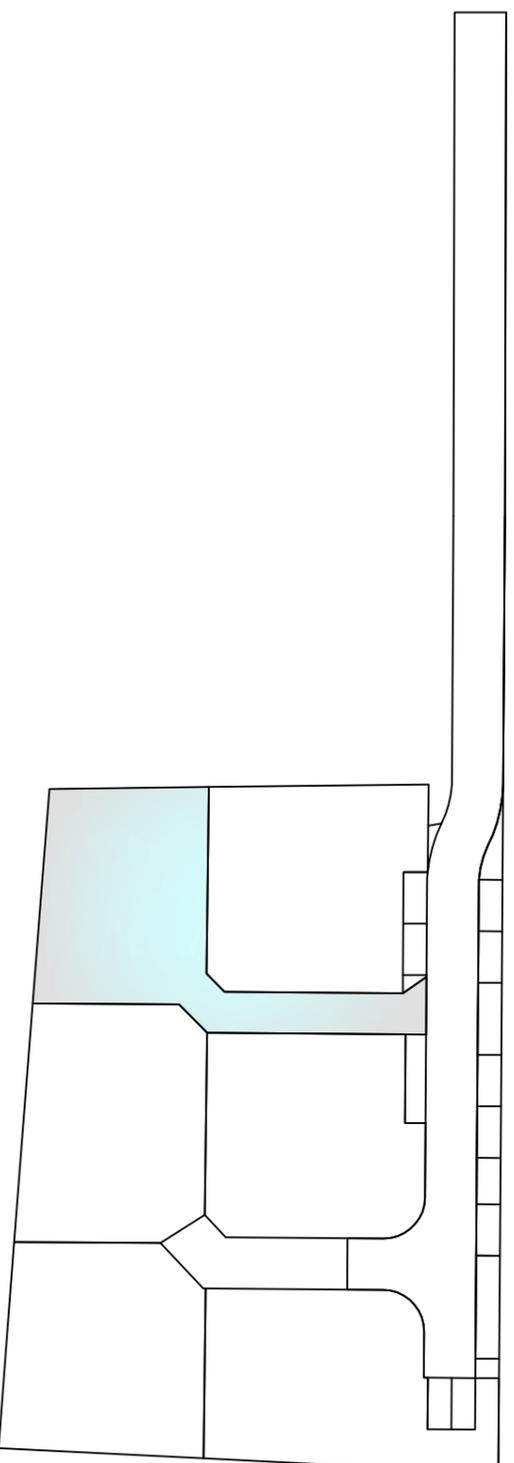

Légende :

Nota :

- Délimitation réalisée selon les signes apparents de possession (position des clôtures, murs et bâtiments)
- Les coordonnées planimétriques sont exprimées dans le système légal RGF93-CC45

SCP BUI - PARIES Géomètres-Experts associés
Résidence Martinon - bât. B - rue de l'Abbé Mounier 33170 GRADIGNAN
Tel: +33 (0)5 56 89 09 54 Email: scp.bui.paries@free.fr

Bureau secondaire - Za Auguste V - 7 Impasse Lou Haou 33610 CESTAS
Tel: +33 (0)5 56 78 87 82 Email: bui.paries@free.fr
Ordre des Géomètres-Experts N°1995A100009
RCS 403 788 813 Bordeaux - SIRET 403 788 813 00026 - NAF 7112A - TVA Intra-communautaire FR



GÉOMÈTRE-EXPERT



Lotissement " L'écrin "

LOT 3





DOSSIER 6082-21 DATE 26/01/2024

ECHELLE 1 / 250

PLAN DE VENTE

PLAN DE SITUATION

Section A n°5137, 5140 et 5143

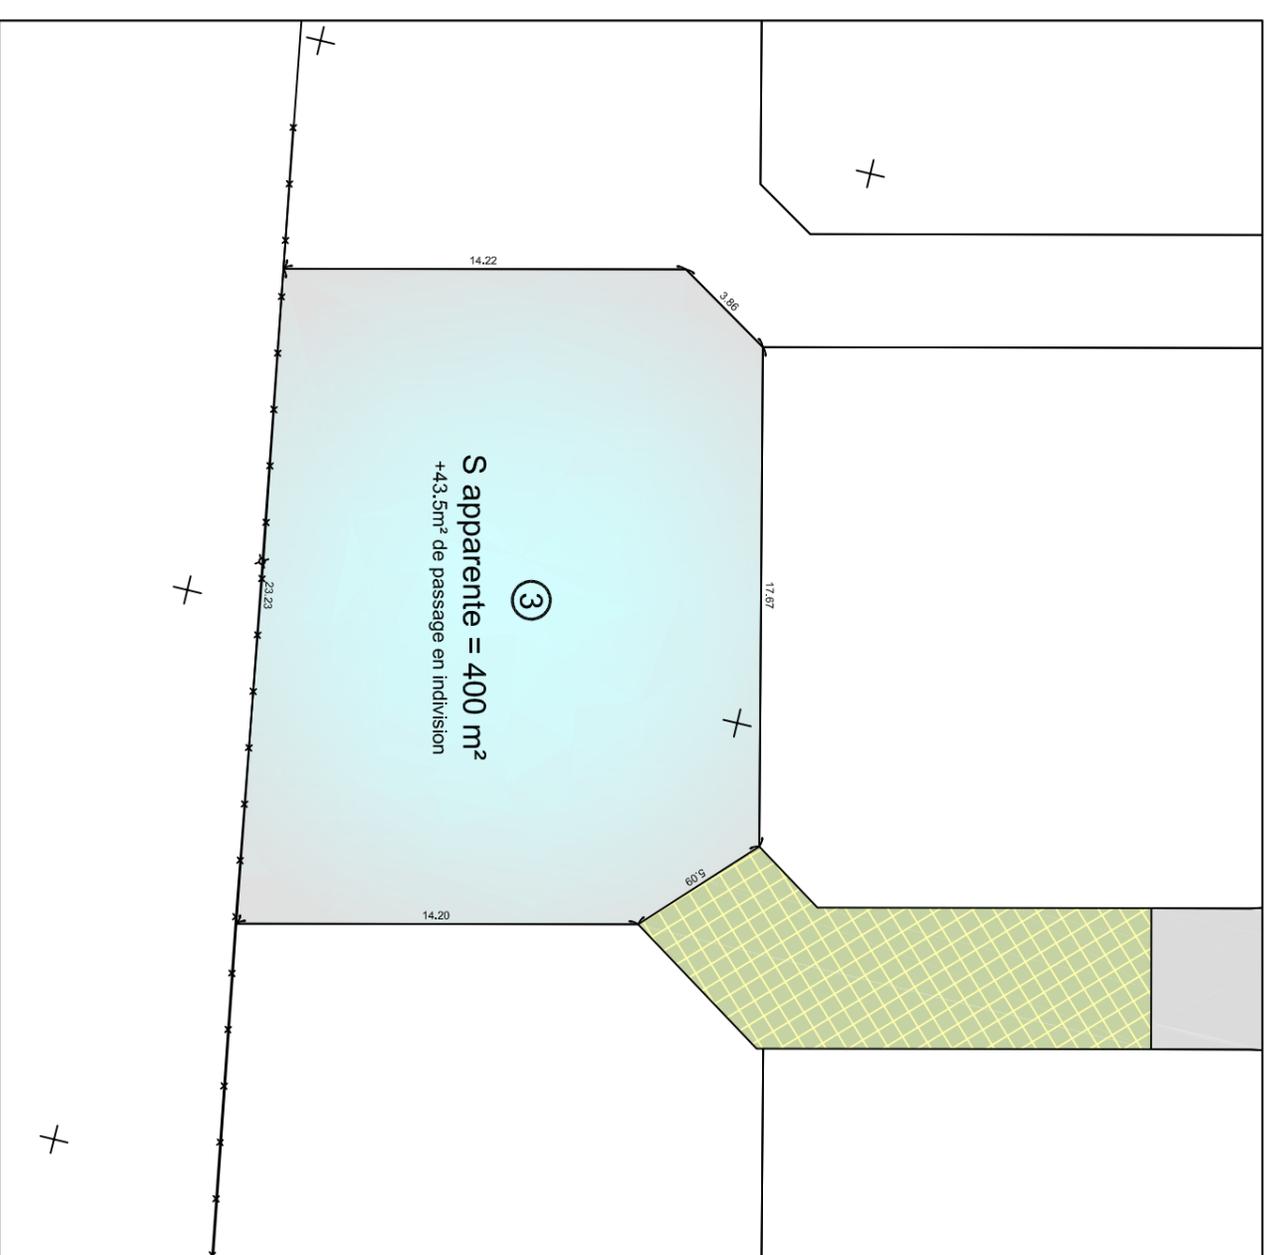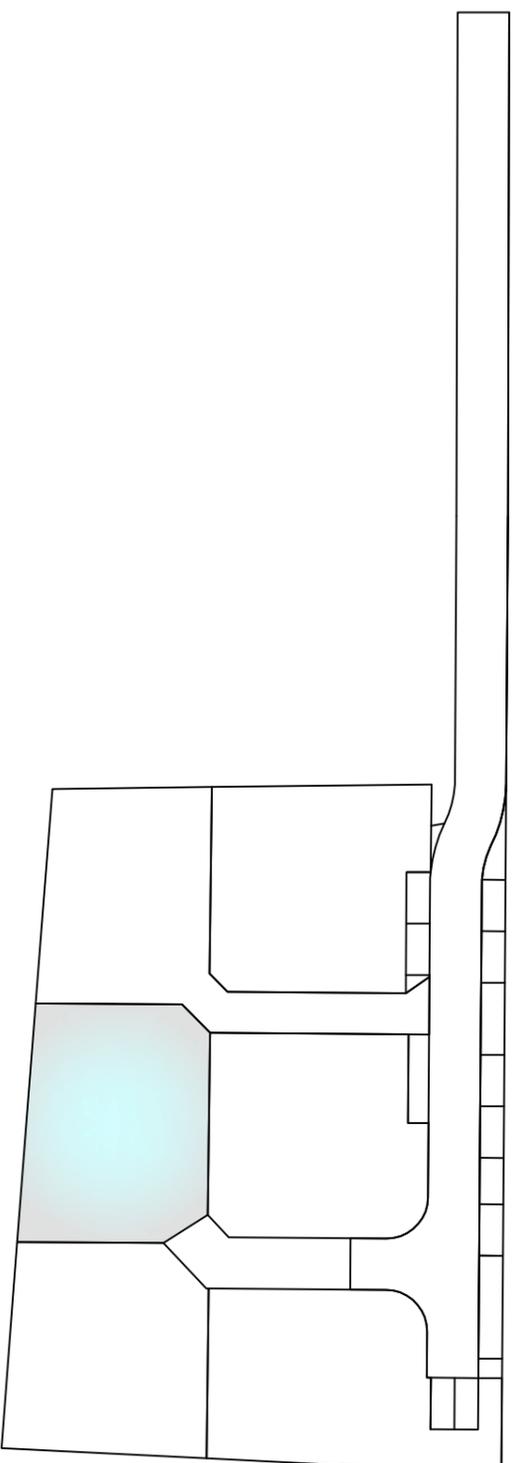

Légende :

- Nota :
- Délimitation réalisée selon les signes apparents de possession (position des clôtures, murs et bâtiments)
 - Les coordonnées planimétriques sont exprimées dans le système légal RGF93-CC45

SCP BUI - PARIES Géomètres-Experts associés
Résidence Martinon - bât. B - rue de l'Abbé Mounier 33170 GRADIGNAN
Tel: +33 (0)5 56 89 09 54 Email: scp.bui.paries@free.fr

Bureau secondaire - Za Auguste V - 7 Impasse Lou Haou 33610 CESTAS
Tel: +33 (0)5 56 78 87 82 Email: bui.paries@free.fr

Ordre des Géomètres-Experts N°1995A100009
RCS 403 788 813 Bordeaux - SIRET 403 788 813 00026 - NAF 7112A - TVA Intra-communautaire FR



GÉOMÈTRE-EXPERT



Lotissement " L'écrin "

LOT 4





DOSSIER 6082-21 DATE 26/01/2024

ECHELLE 1 / 200

PLAN DE VENTE

PLAN DE SITUATION

Section A n°5138 et 5144

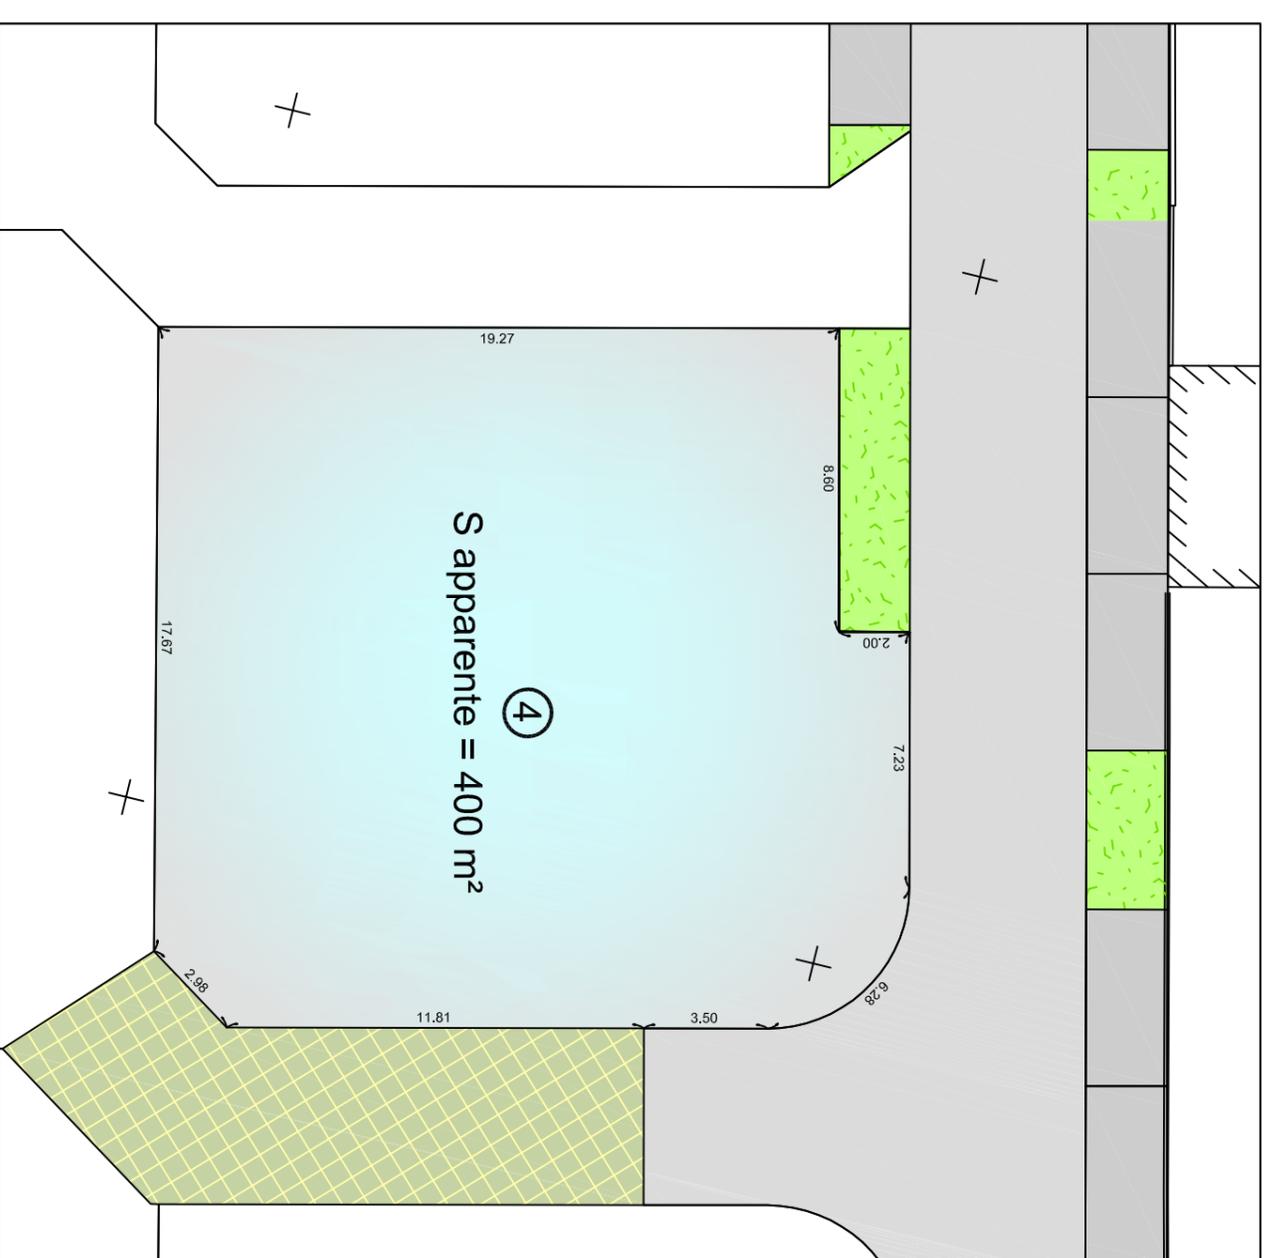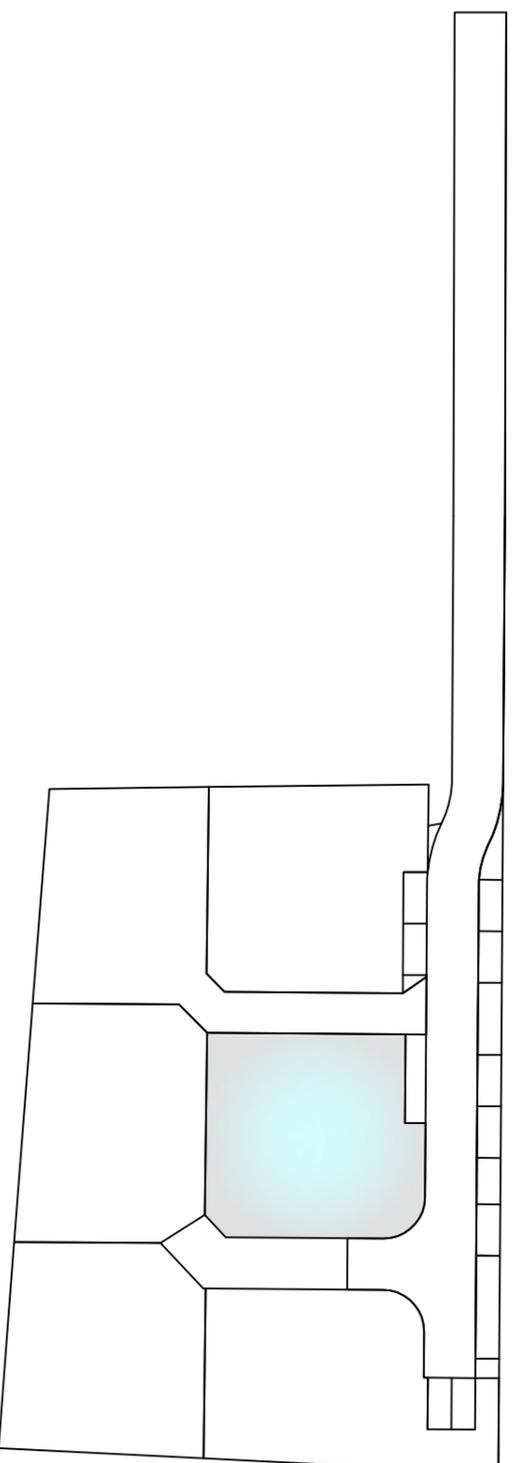

Légende :

Nota :

- Délimitation réalisée selon les signes apparents de possession (position des clôtures, murs et bâtiments)
- Les coordonnées planimétriques sont exprimées dans le système légal RGF93-CC45

SCP BUI - PARIES Géomètres-Experts associés
Résidence Martinon - bât. B - rue de l'Abbé Mounier 33170 GRADIGNAN
Tel: +33 (0)5 56 89 09 54 Email: scp.bui.paries@free.fr



Bureau secondaire - Za Auguste V - 7 Impasse Lou Haou 33610 CESTAS
Tel: +33 (0)5 56 78 87 82 Email: bui.paries@free.fr
Ordre des Géomètres-Experts N°1995A100009
RCS 403 788 813 Bordeaux - SIRET 403 788 813 00026 - NAF 7112A - TVA Intra-communautaire FR

GÉOMÈTRE-EXPERT




Lotissement " L'écrin "

LOT 5

PLAN DE VENTE

PLAN DE SITUATION

Section A n°5142

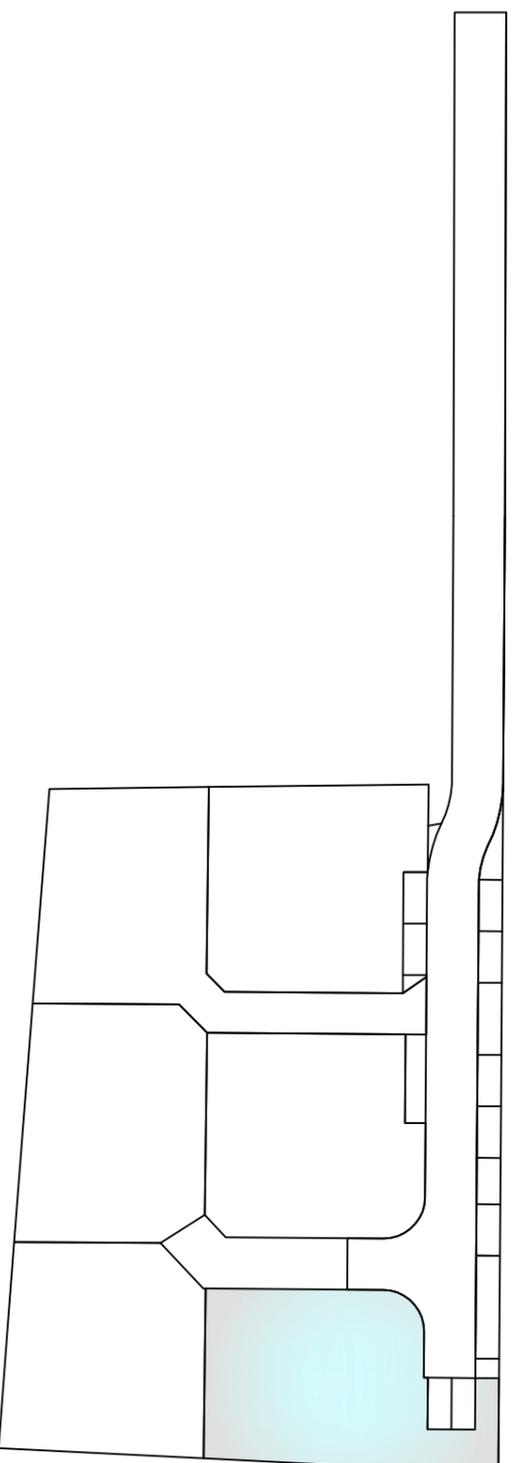

DOSSIER	6082-21	DATE	26/01/2024
ECHELLE	1 / 200		



Légende :

Nota :

- Délimitation réalisée selon les signes apparents de possession (position des clôtures, murs et bâtiments)
- Les coordonnées planimétriques sont exprimées dans le système légal RGF93-CC45

SCP BUI - PARIES Géomètres-Experts associés
Résidence Martinon - bât. B - rue de l'Abbé Mounier 33170 GRADIGNAN
Tel: +33 (0)5 56 89 09 54 Email: scp.bui.paries@free.fr

Bureau secondaire - Za Auguste V - 7 Impasse Lou Haou 33610 CESTAS
Tel: +33 (0)5 56 78 87 82 Email: bui.paries@free.fr

Ordre des Géomètres-Experts N°1995A100009
RCS 403 788 813 Bordeaux - SIRET 403 788 813 00026 - NAF 7112A - TVA Intra-communautaire FR



GÉOMÈTRE-EXPERT



Lotissement " L'écrin "

LOT 6




DOSSIER 6082-21 DATE 26/01/2024

ECHELLE 1 / 250

PLAN DE VENTE

PLAN DE SITUATION

Section A n°5141 et 5145

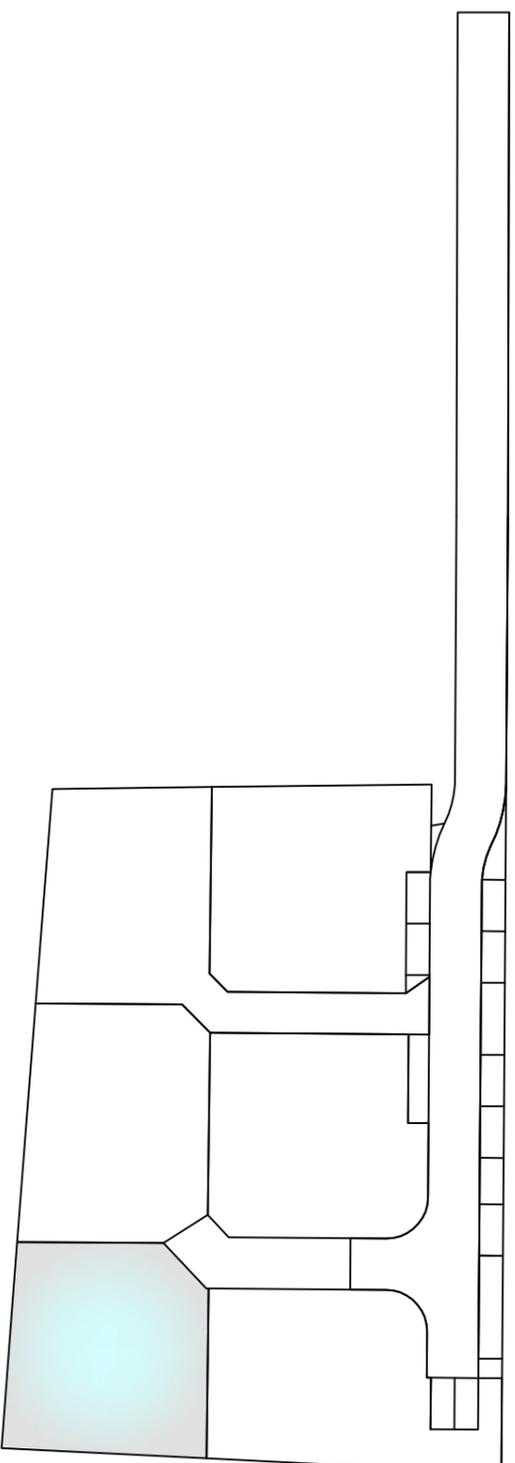

Légende :

- Nota :
- Délimitation réalisée selon les signes apparents de possession (position des clôtures, murs et bâtiments)
 - Les coordonnées planimétriques sont exprimées dans le système légal RGF93-CC45

SCP BUI - PARIES Géomètres-Experts associés
Résidence Martinon - bât. B - rue de l'Abbé Mounier 33170 GRADIGNAN
Tel: +33 (0)5 56 89 09 54 Email: scp.bui.paries@free.fr

Bureau secondaire - Za Auguste V - 7 Impasse Lou Haou 33610 CESTAS
Tel: +33 (0)5 56 78 87 82 Email: bui.paries@free.fr

Ordre des Géomètres-Experts N°1995A100009
RCS 403 788 813 Bordeaux - SIRET 403 788 813 00026 - NAF 7112A - TVA intra-communautaire FR



GÉOMÈTRE-EXPERT

