Département :
GIRONDE

Commune :
BLANQUEFORT

Section : BX
Feuille : 000 BX 01

Échelle d'origine : 1/1000
Échelle d'édition : 1/500

Date d'édition : 25/06/2021
(fuseau horaire de Paris)

Coordonnées en projection : RGF93CC45
©2017 Ministère de l'Action et des Comptes publics

DIRECTION GÉNÉRALE DES FINANCES PUBLIQUES

PLAN DE SITUATION

Le plan visualisé sur cet extrait est géré par le centre des impôts foncier suivant :
PTGC
Cité Administrative - Boite 53 Tour B - 14ème Etage 33090
33090 BORDEAUX
tél. 05.56.24.85.97 -fax 05 56 24 86 21

Cet extrait de plan vous est délivré par :
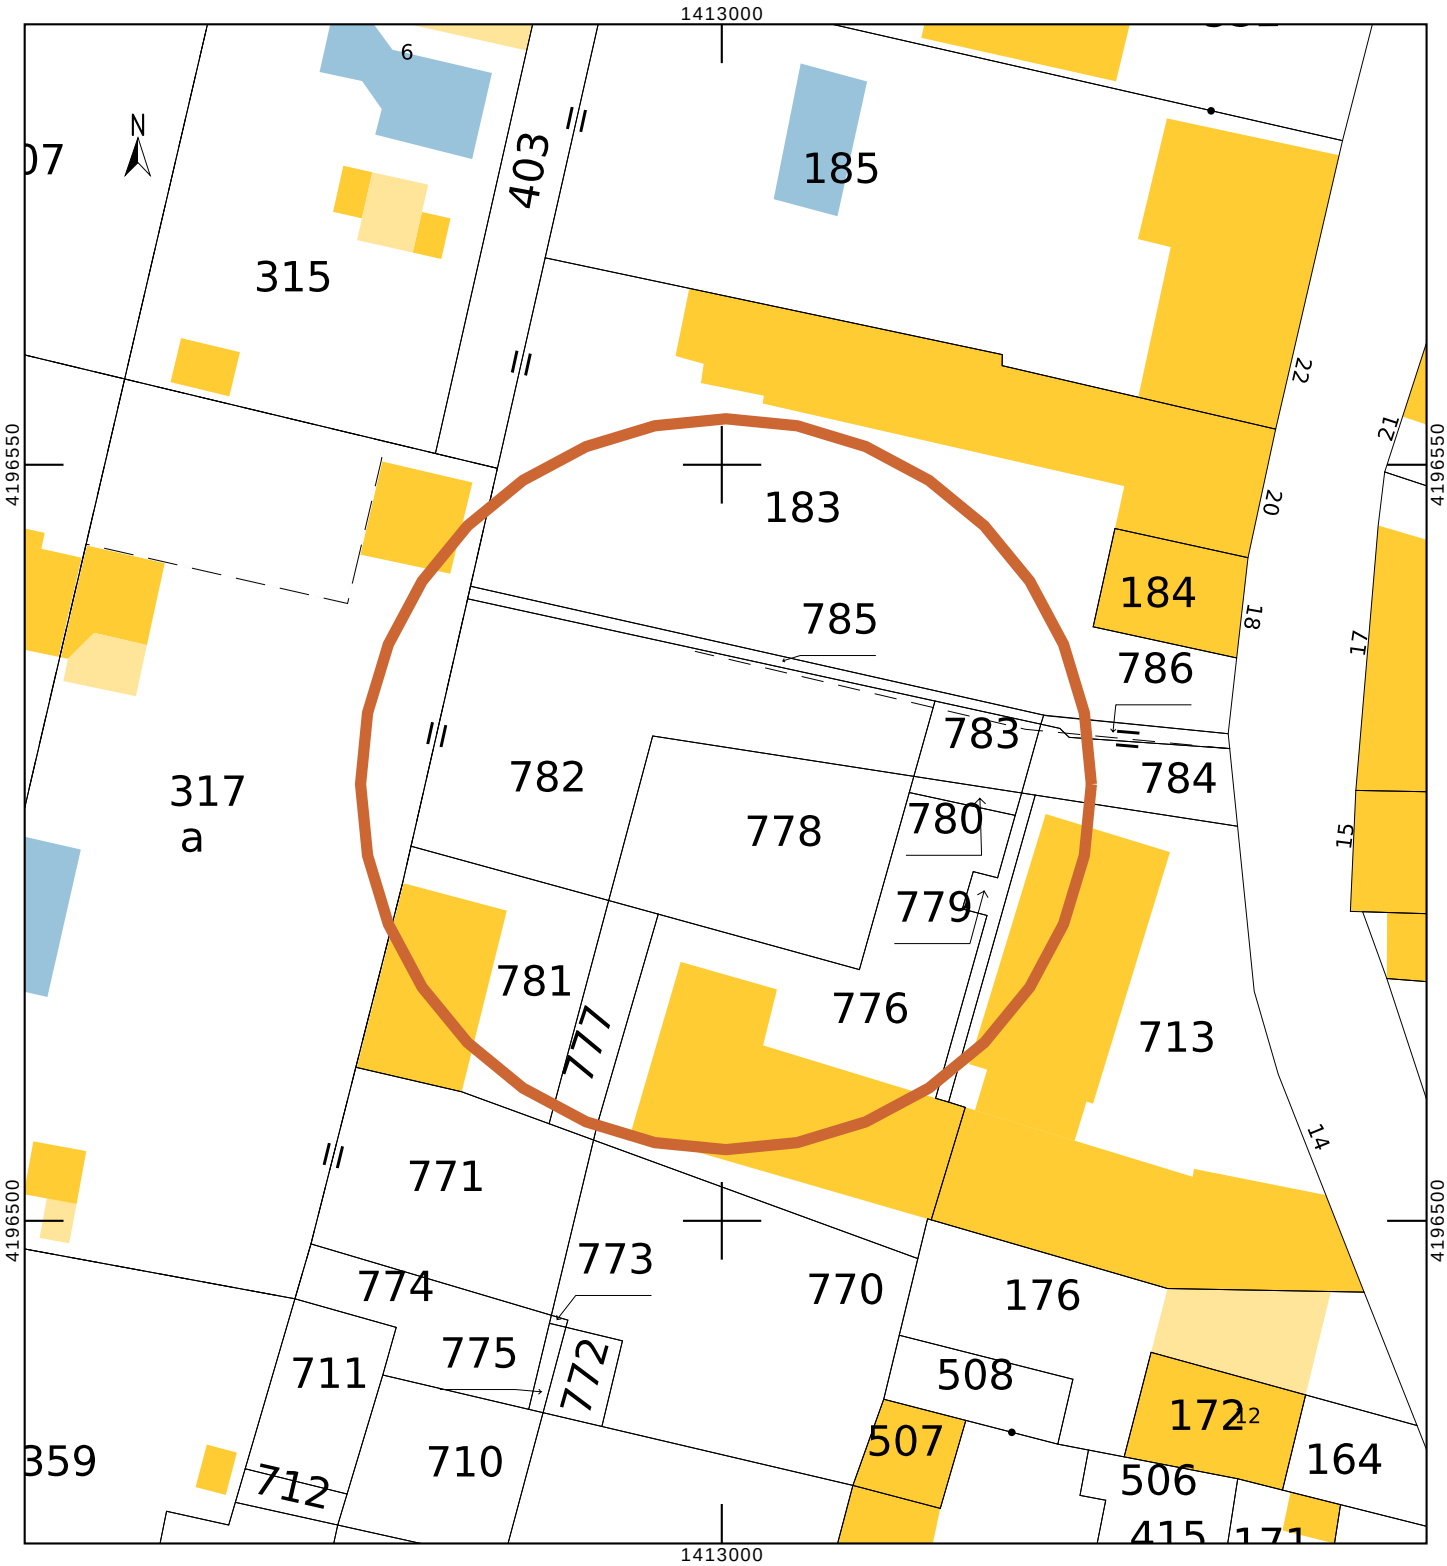
cadastre.gouv.fr